


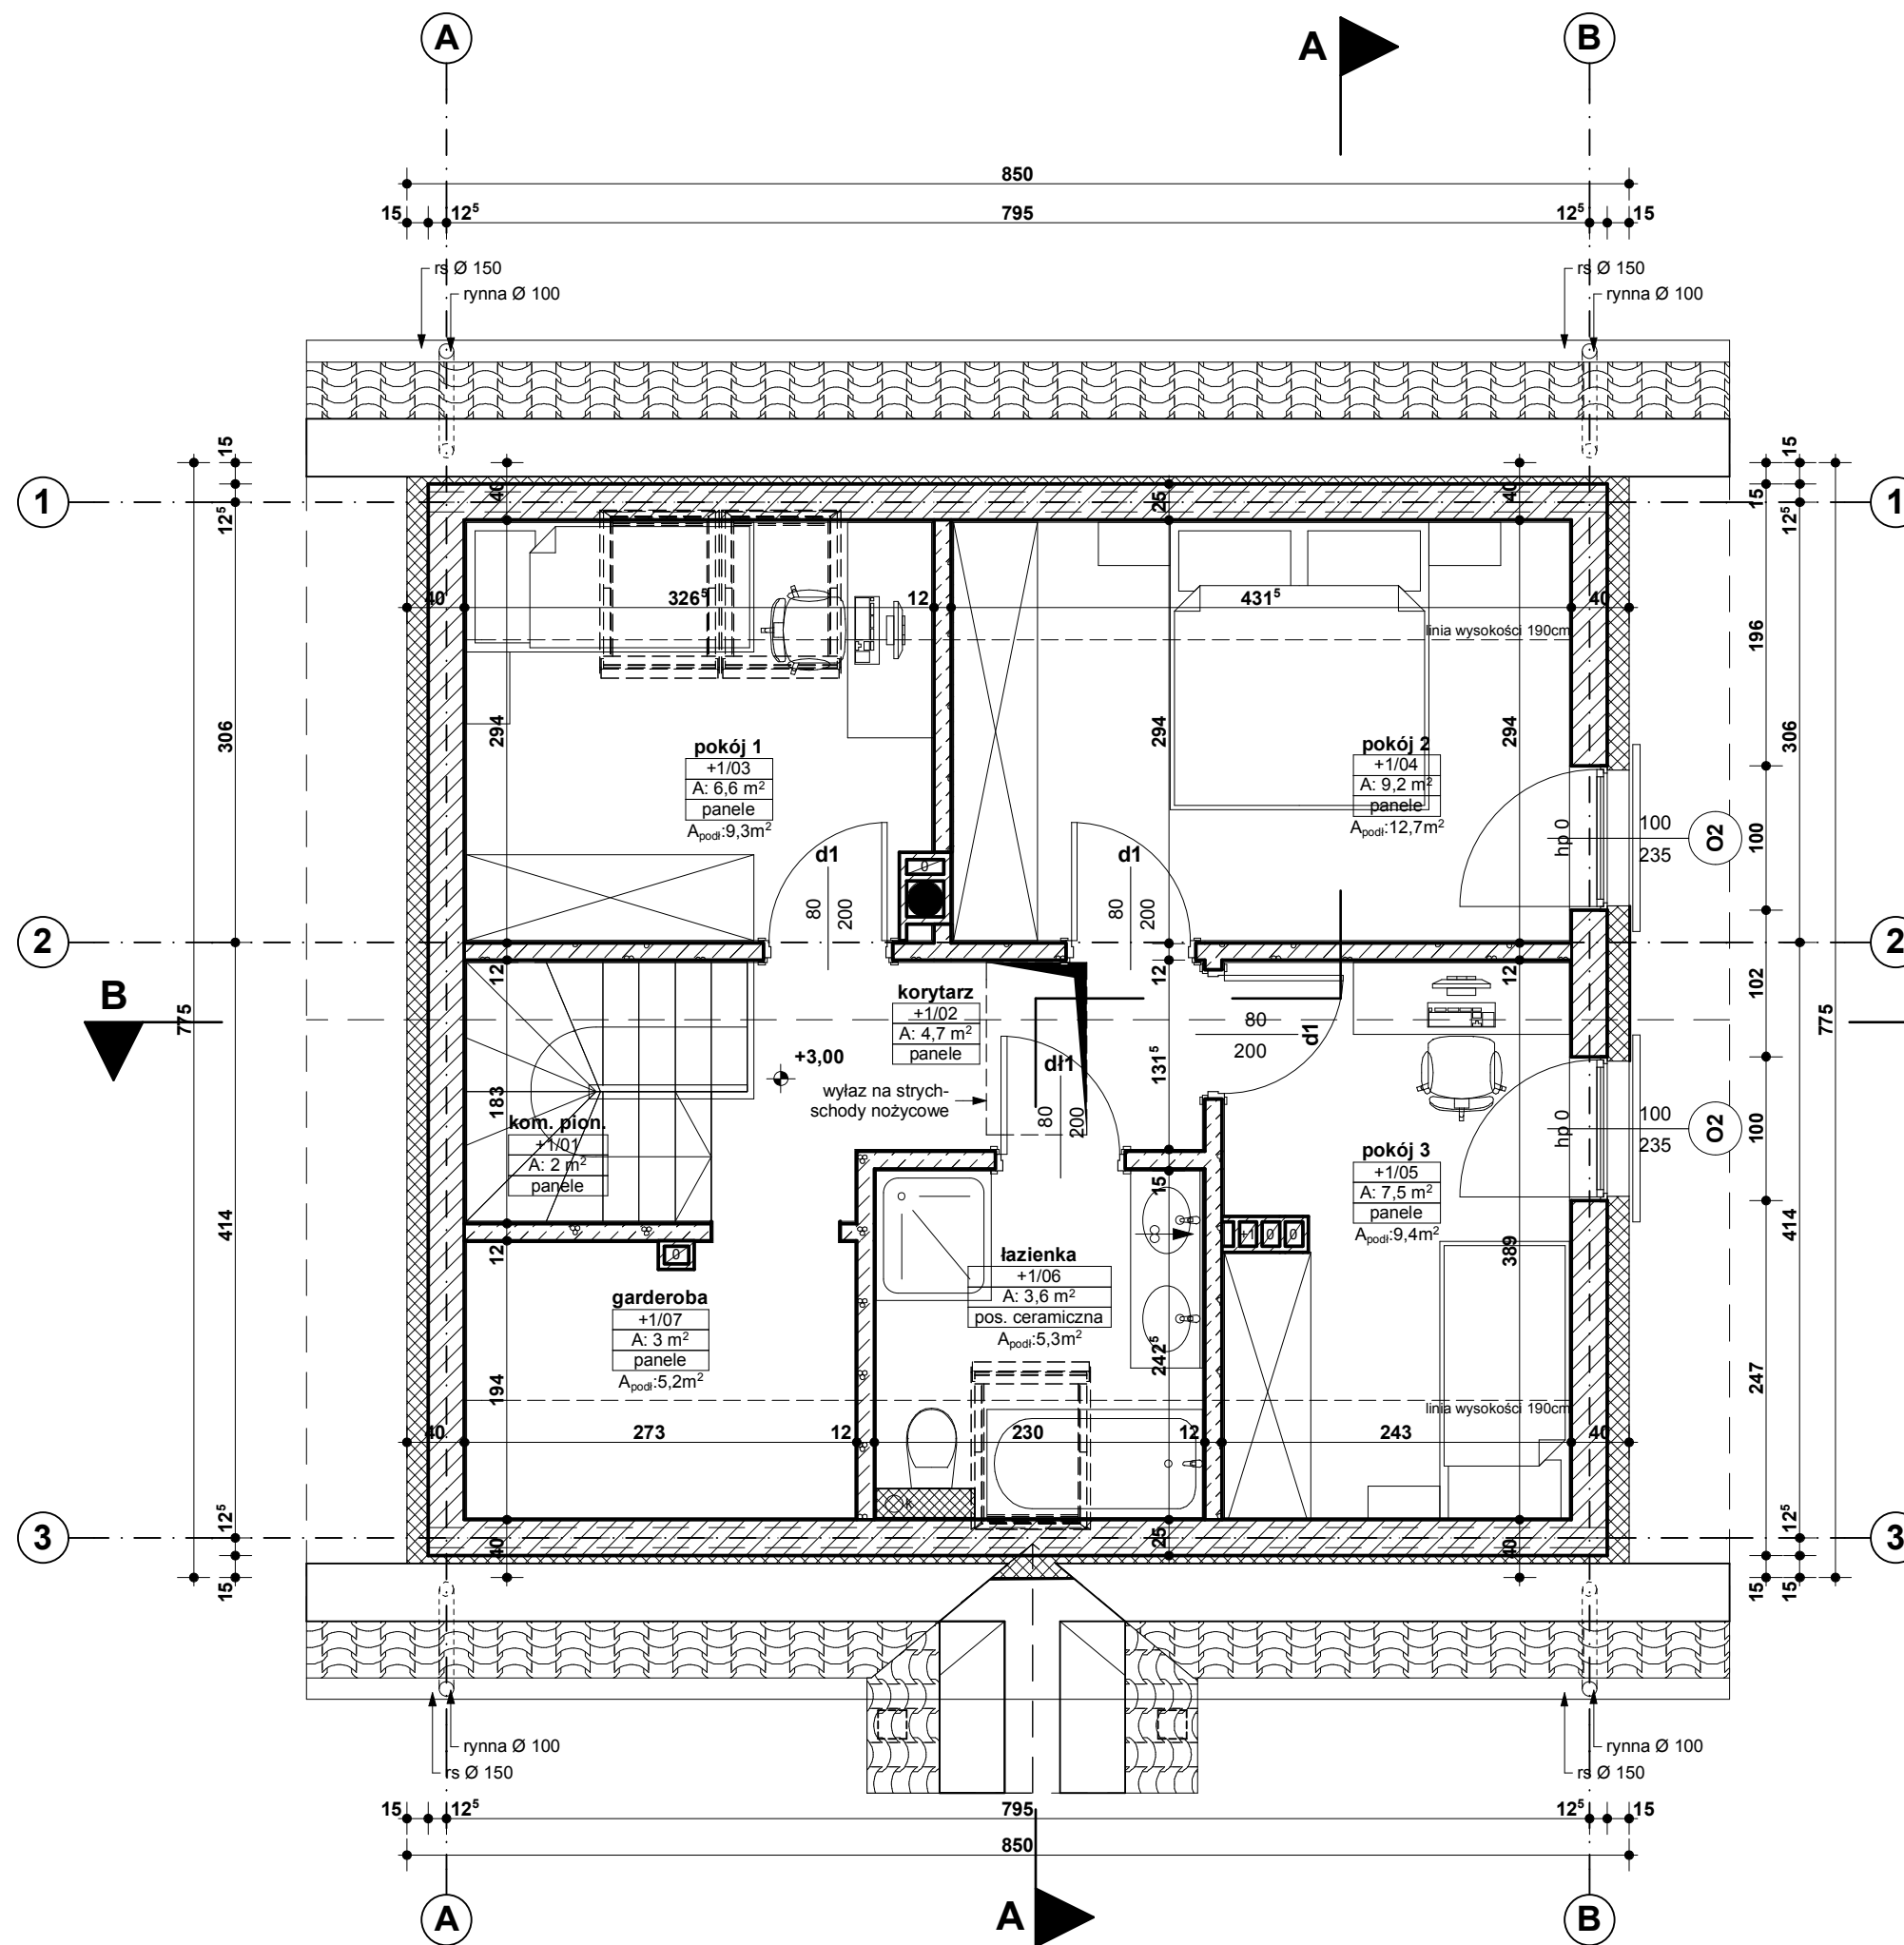









ZESTAWIENIE POWIERZCHNI

NR POM.	NAZWA POM.	POW. UŻYTKOWA	POW. PODŁOGI
+1/01	kom. pion.	2,0	2,0
+1/02	korytarz	4,7	4,7
+1/03	pokój 1	6,6	9,3
+1/04	pokój 2	9,2	12,7
+1/05	pokój 3	7,5	9,4
+1/06	łazienka	3,6	5,3
+1/07	garderoba	3,0	5,2
ŁĄCZNIE		36,6	48,6

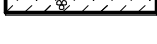

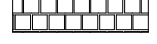LEGENDA:

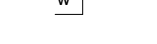-  -ściany gr 25cm z cegły ceramicznej Porotherm
-  - styropian gr. 15cm
-  -ściany gr 12cm z gazobetonu komórkowego
-  -ścianki i obudowy g-k
-  - grzejniki wg proj. inst. sanitarnych
-  - rozdzielacz wg proj. inst. sanitarnych
-  -powierzchnia utwardzona z kostki brukowej
-  -TB-tablica bezpiecznikowa
-  -kanały ceramiczne z systemowych pustaków wentylowanych
-  -piony instalacji kanalizacyjnej i wodnej wg. projektu instalacji sanitarnej