SEGMENT A - dom jednorodzinny dwulokalowy w zabudowie wolnostojącej

PRZEKRÓJ I-I

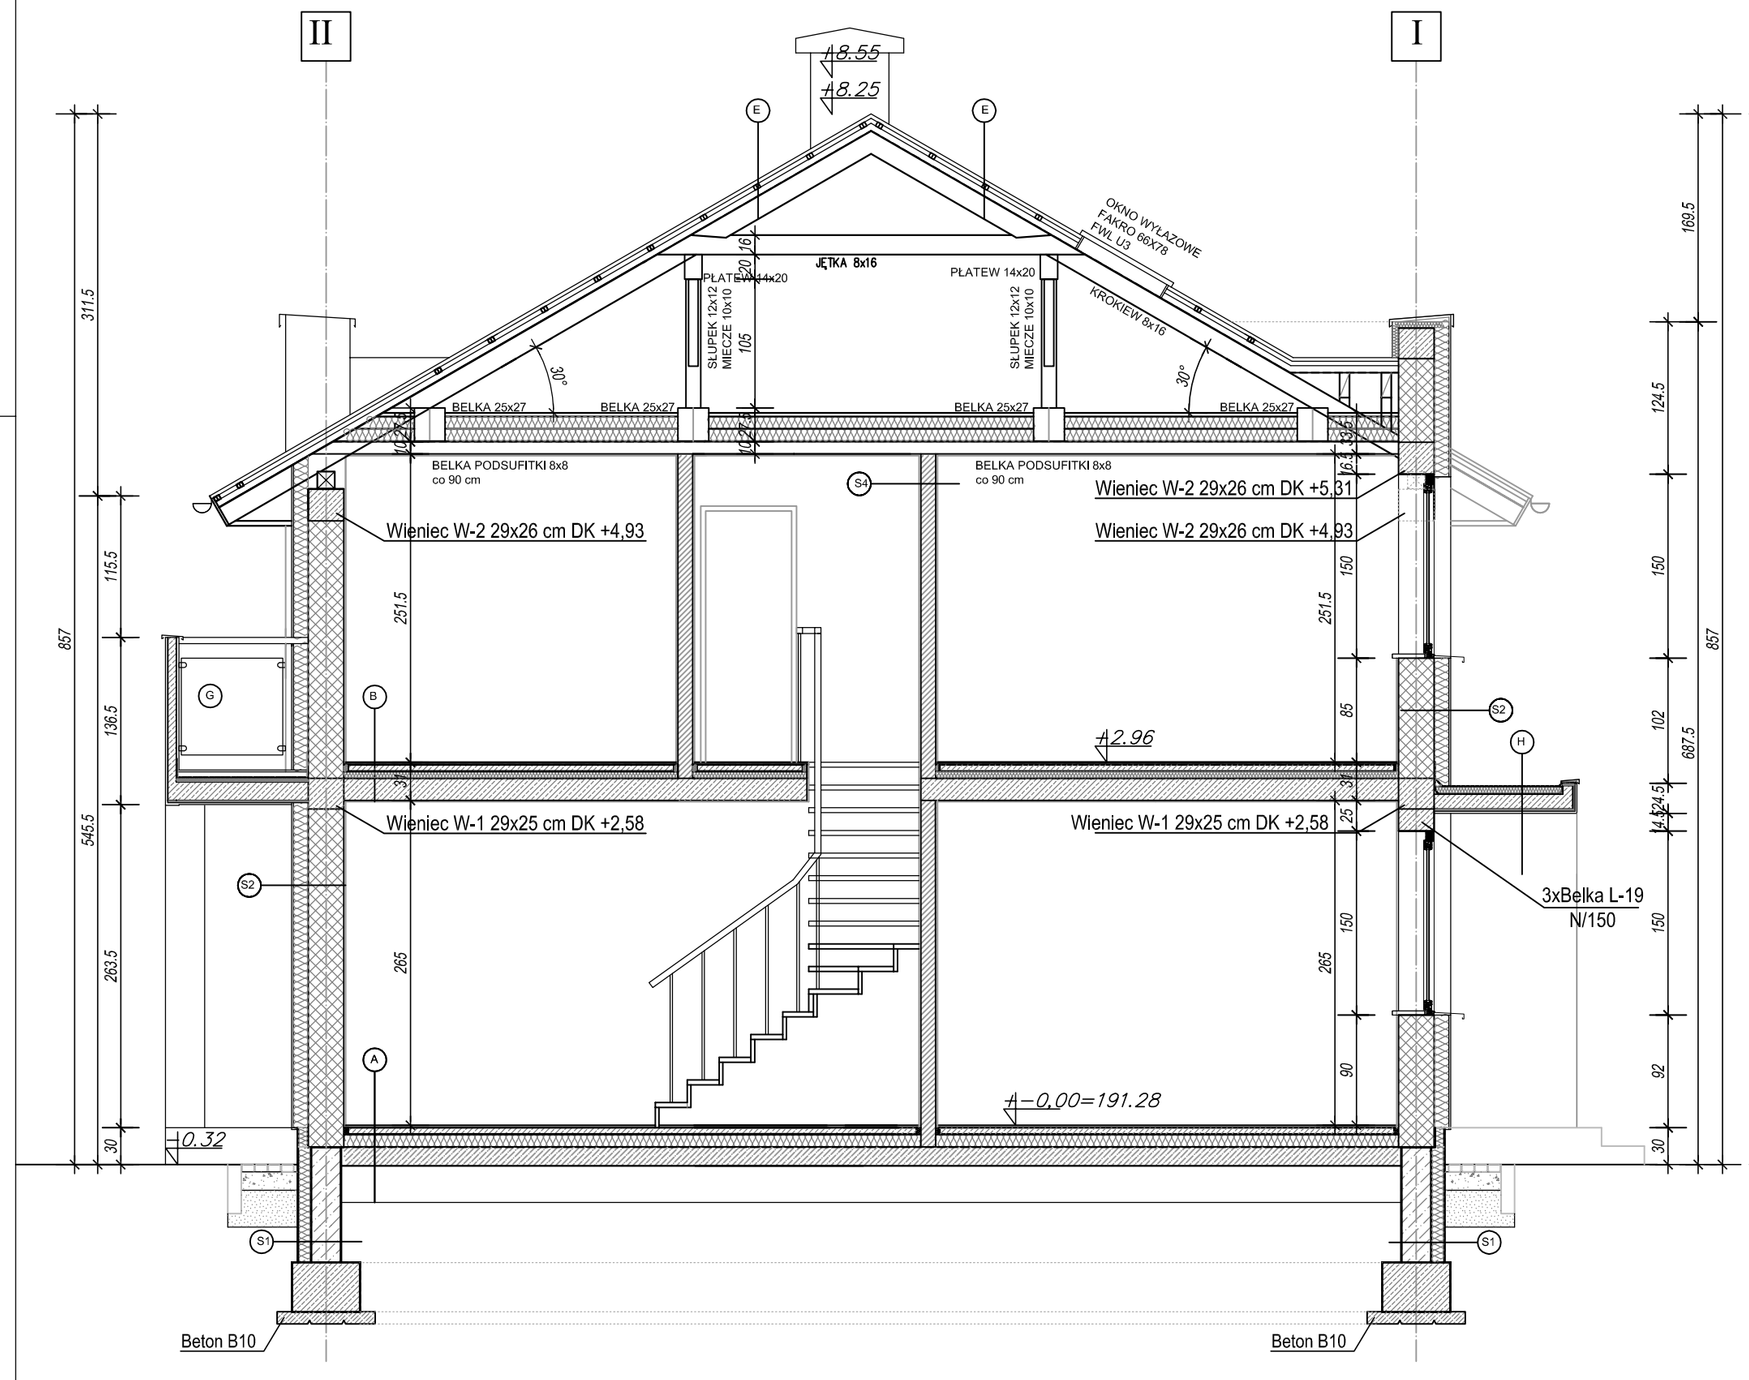

PRZEKRÓJ II-II

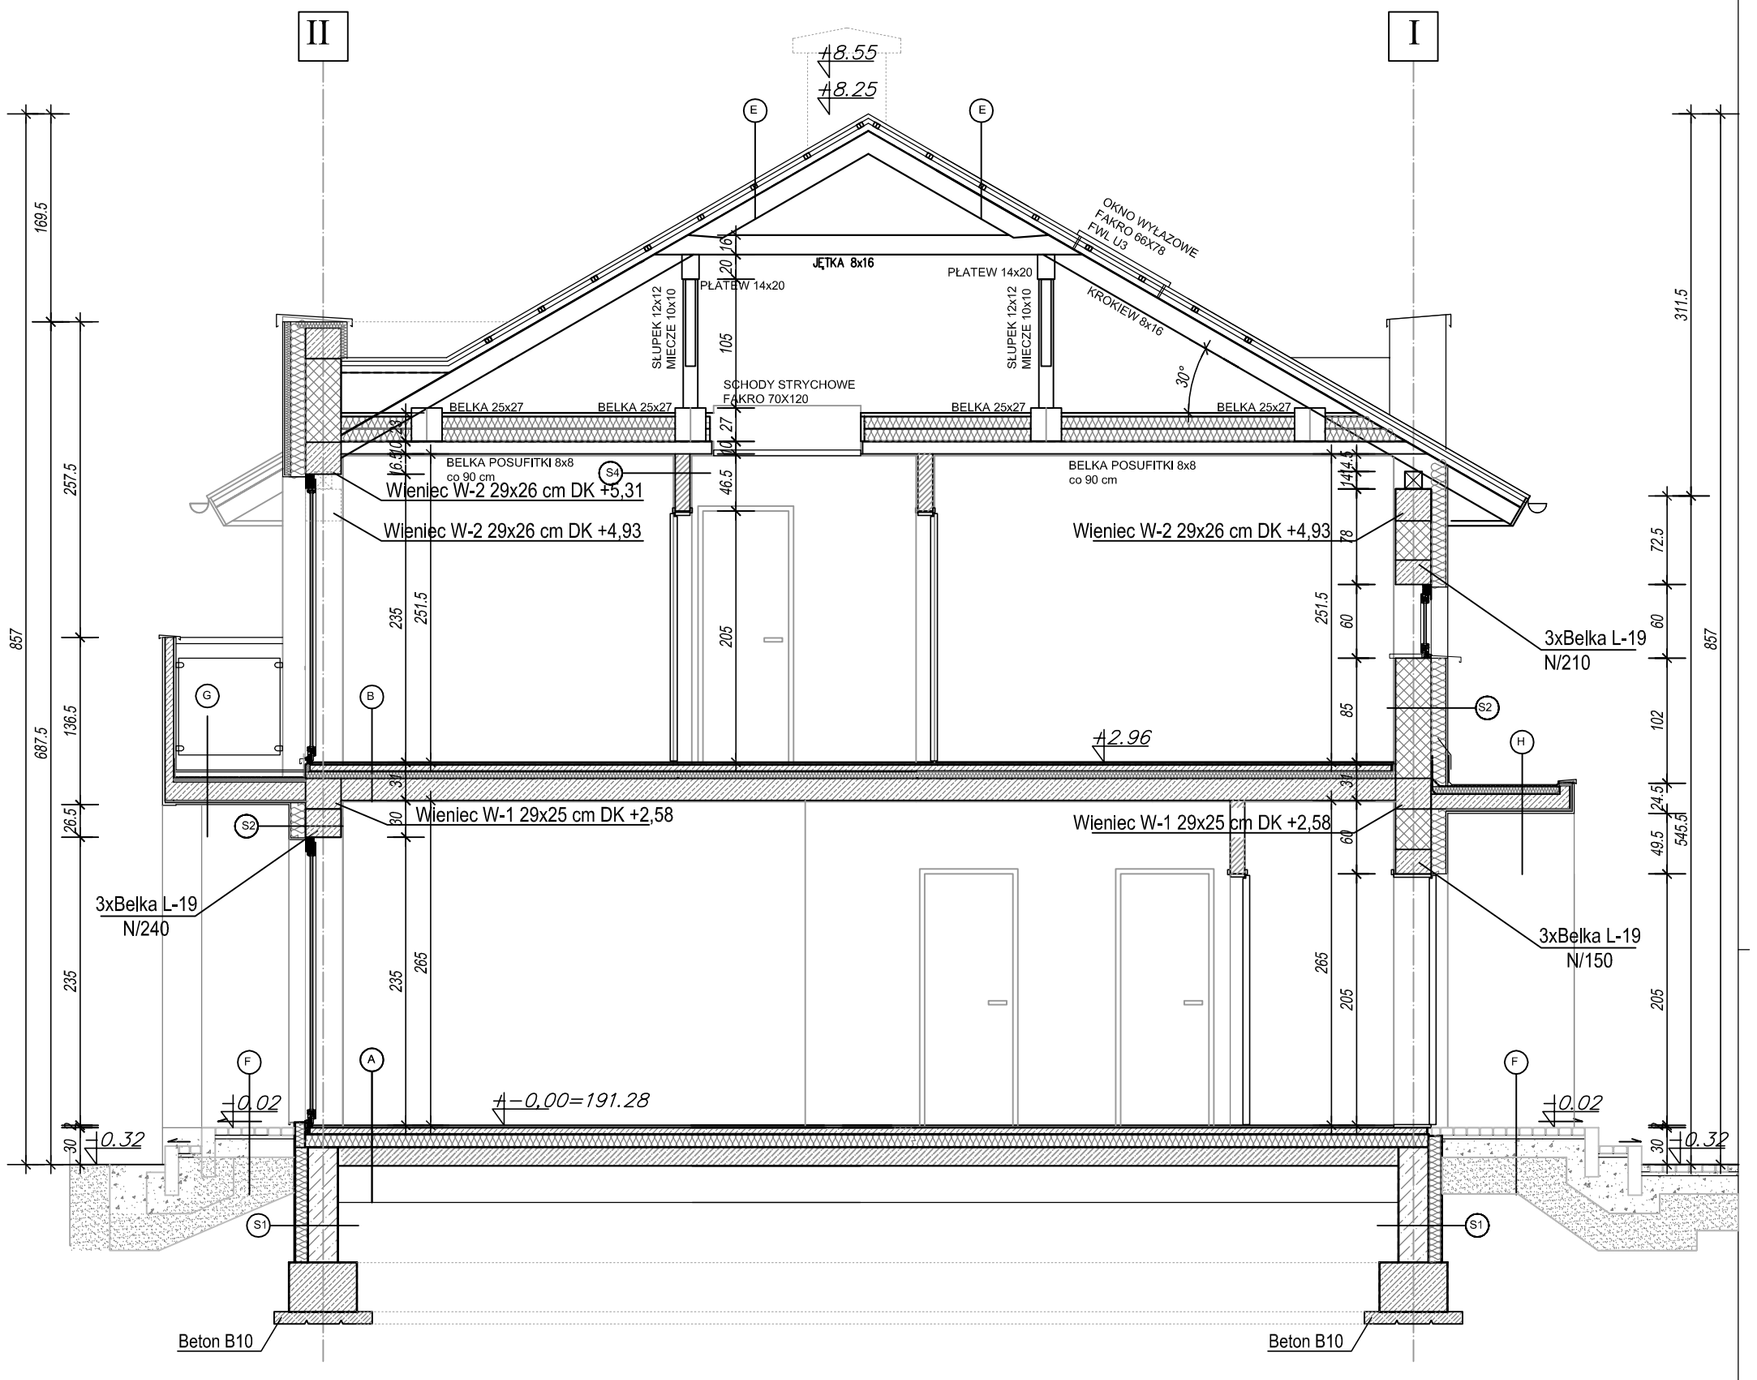

PODŁOGA PARTERU NA GRUNCIE (A)

POSADZKA WG ZESTAWIENIA 2CM	PODŁOGA PŁYWAJĄCA
PODKŁAD BETONOWY B25 ZBROJONY SIATKĄ 5CM	PŁYTY STYR.UKŁADAĆ
ODDYLATOWANY OD ŚCIAN	
FOLIA IZOLACYJNA BUDOWLANA 0.3MM	
PŁYTY STYROPIANOWE ODMIANY EPS100 038 NA KLEJU BITUMICZNYM 10cm	
IZOLACJA POZIOMA MASA USZCZELNIAJĄCA BITUMICZNA	PO OTYNKOWANIU ŚCIAN
PŁYTA BETONOWA B-20, 15 CM	MIEJSCA PRZEJŚCIA
PIASEK UBIJANY WARSTWAMI 30CM	RUR INSTALACYJNYCH
ew. GRUNT ZIARNISTY UBIJANY WARSTWAMI DO POZIOMU GR RODZIMEGO	WYPEŁNIĆ PIANKĄ SAMOZAGĘSZCZAJĄCĄ

STROP NAD PARTEREM (B)

POSADZKA WG ZESTAWIENIA 1.5 CM	PODŁOGA PŁYWAJĄCA
W ŁAZIENKACH I POM. MOKRYCH IZOLACJA WODOCHRONNA Z WYWINIĘCIAM 10CM	PŁYTY STYR.UKŁADAĆ
ORAZ NA ŚCIANACH Z BRODZIKIEM I UMYWALKĄ	PO OTYNKOWANIU ŚCIAN
WYLEWKA 5CM ODDYLATOWANA OD ŚCIAN	MIEJSCA PRZEJŚCIA
WARSTWA ROZDZIELCZA-FOLIA PE 0.2MM)	RUR INSTALACYJNYCH
STYROPIAN EPS 100 50MM	WYPEŁNIĆ PIANKĄ
STROP ŻELBETOWY GR.18CM SZCZEGÓŁY WG PROJ. KONSTRUKCJI	SAMOZAGĘSZCZAJĄCĄ
TYNK GIPSOWY 1,5CM	

STROP NAD PIERWSZYM PIĘTREM (D)

PŁYTY STYROPIANOWE WYKOŃCZONE FABRYCZNIE PŁYTA OSB 15CM
STYROPIAN EPS 100 037 15CM
PAROIZOLACJA
DREWNIANA KONSTR. STROPU - BELKA POSUFITKI 8x8 co 90 cm
PŁYTY GIPSOWO- KARTONOWE

WARSTWY DACHOWE (E)

DACHÓWKA CERAMICZNA PŁASKA GRAFITOWA
FOLIA WIATROIZOLACYJNA
KROKWIE 8X16CM

TARAS NA GRUNCIE/ SCHODY TERENOWE (F)

KOSTKA BETONOWA 10X20X6CM JASNO ŻÓŁTA
PODSYPKA CEMENTOWO-PIASKOWA 1,5 MPA 5 CM
KRUSZYWO ŁAMANE STABILIZOWANE MECHANICZNIE 10CM 0/31,5
WARSTWA ODSĄCZAJĄCA Z PIASKU ŚREDNIOZIARNISTEGO 15CM
GRUNT RODZIMY

BALKON (G)

GRES ANTYPOŚLIZGOWY MAX.30X30CM W KLASIE BŁA,BŁB,AŁ,
NA KLEJU MROZOODPORNYM 1,5CM ELASTYCZNYM, SZER. FUG 5MM
2 X HYDROIZOLACJA/BALKON/TARAS
SZLICHTA CEMENTOWA ZBROJONA ZE SPADKIEM 0,15%
ODDYLATOWANA OD ŚCIAN/5,5CM
STYROPIAN EPS 40 2CM
2xPAPA TERMOZGRZEWALNA WYWINIĘTA NA ŚCIANY MIN 10CM
PŁYTA BETONOWA ZBROJONA 14CM
STYROPIAN EPS 40 2CM
TYNK MINERALNY 1.5CM

DASZEK (H)

BLACHA STALOWA POWLEKANA GRAFITOWA NA RĄBEK STOJĄCY
MEMBRANA SEPARACYJNA DACHOWA, HYDROIZOLACYJNA, NP.DELTA TRELA PLUS
STYROPIAN EPS 40 ZE SPADKIEM MIN. 2CM
PŁYTA BETONOWA ZBROJONA 14CM
STYROPIAN EPS 40 2CM
TYNK MINERALNY 1.5CM

ŚCIANA FUNDAMENTOWA (S1)

ABIZOL R+P
BLOCZKI BETONOWE 24 cm
ABIZOL R+P
PŁYTY STYROPIANOWE 10 cm
FOLIA KUBEŁKOWA

ŚCIANA ZEWNĘTRZNA (S2)

TYNK GIPSOWY 1,5 cm
PUSTAK MAX 29 cm
STYROPIAN 12 cm
TYNK MINERALNY

ŚCIANA WEWNETRZNA (S3)

TYNK GIPSOWY 1 cm
PUSTAK MAX 25 cm
TYNK GIPSOWY 1 cm

ŚCIANA DZIAŁOWA (S4)

TYNK GIPSOWY 1 cm
CEGŁA SILIKATOWA 12 cm
TYNK GIPSOWY 1 cm

ebe STUDIO PRACOWNIA ARCHITEKTONICZNA

ebe STUDIO Pracownia Architektoniczna
Plac Moniuszki 2b, 25-334 Kielce, www.ebestudio.pl, mail: ebestudio@ebestudio.pl,tel. 502 312 587, 503 163 865

OBIEKT:	BUDOWA 9 DOMÓW JEDNORODZINNYCH DWULOKALOWYCH W ZABUDOWIE BLIŹNIACZEJ I WOLNOSTOJĄCEJ PRZY UL. PROSTEJ W NIEPOŁOMICACH - ETAP I-BUDOWA SEGMENTU A (1-2)				
STADIUM:	PROJEKT BUDOWLANY				AA-05
TREŚĆ:	SEGMENT TYPU A (1-2)-PRZEKROJE				NR RYS.
PROJEKTANT:	mgr inż.arch. EDYTA BANACHOWSKA	nr uprawnień: SW-5/2003	podpis:		1:50
SPRAWDZAJĄCY:	mgr inż.arch. BEATA MAZUREK	nr uprawnień: Kl-42/2000	podpis:		03.2015