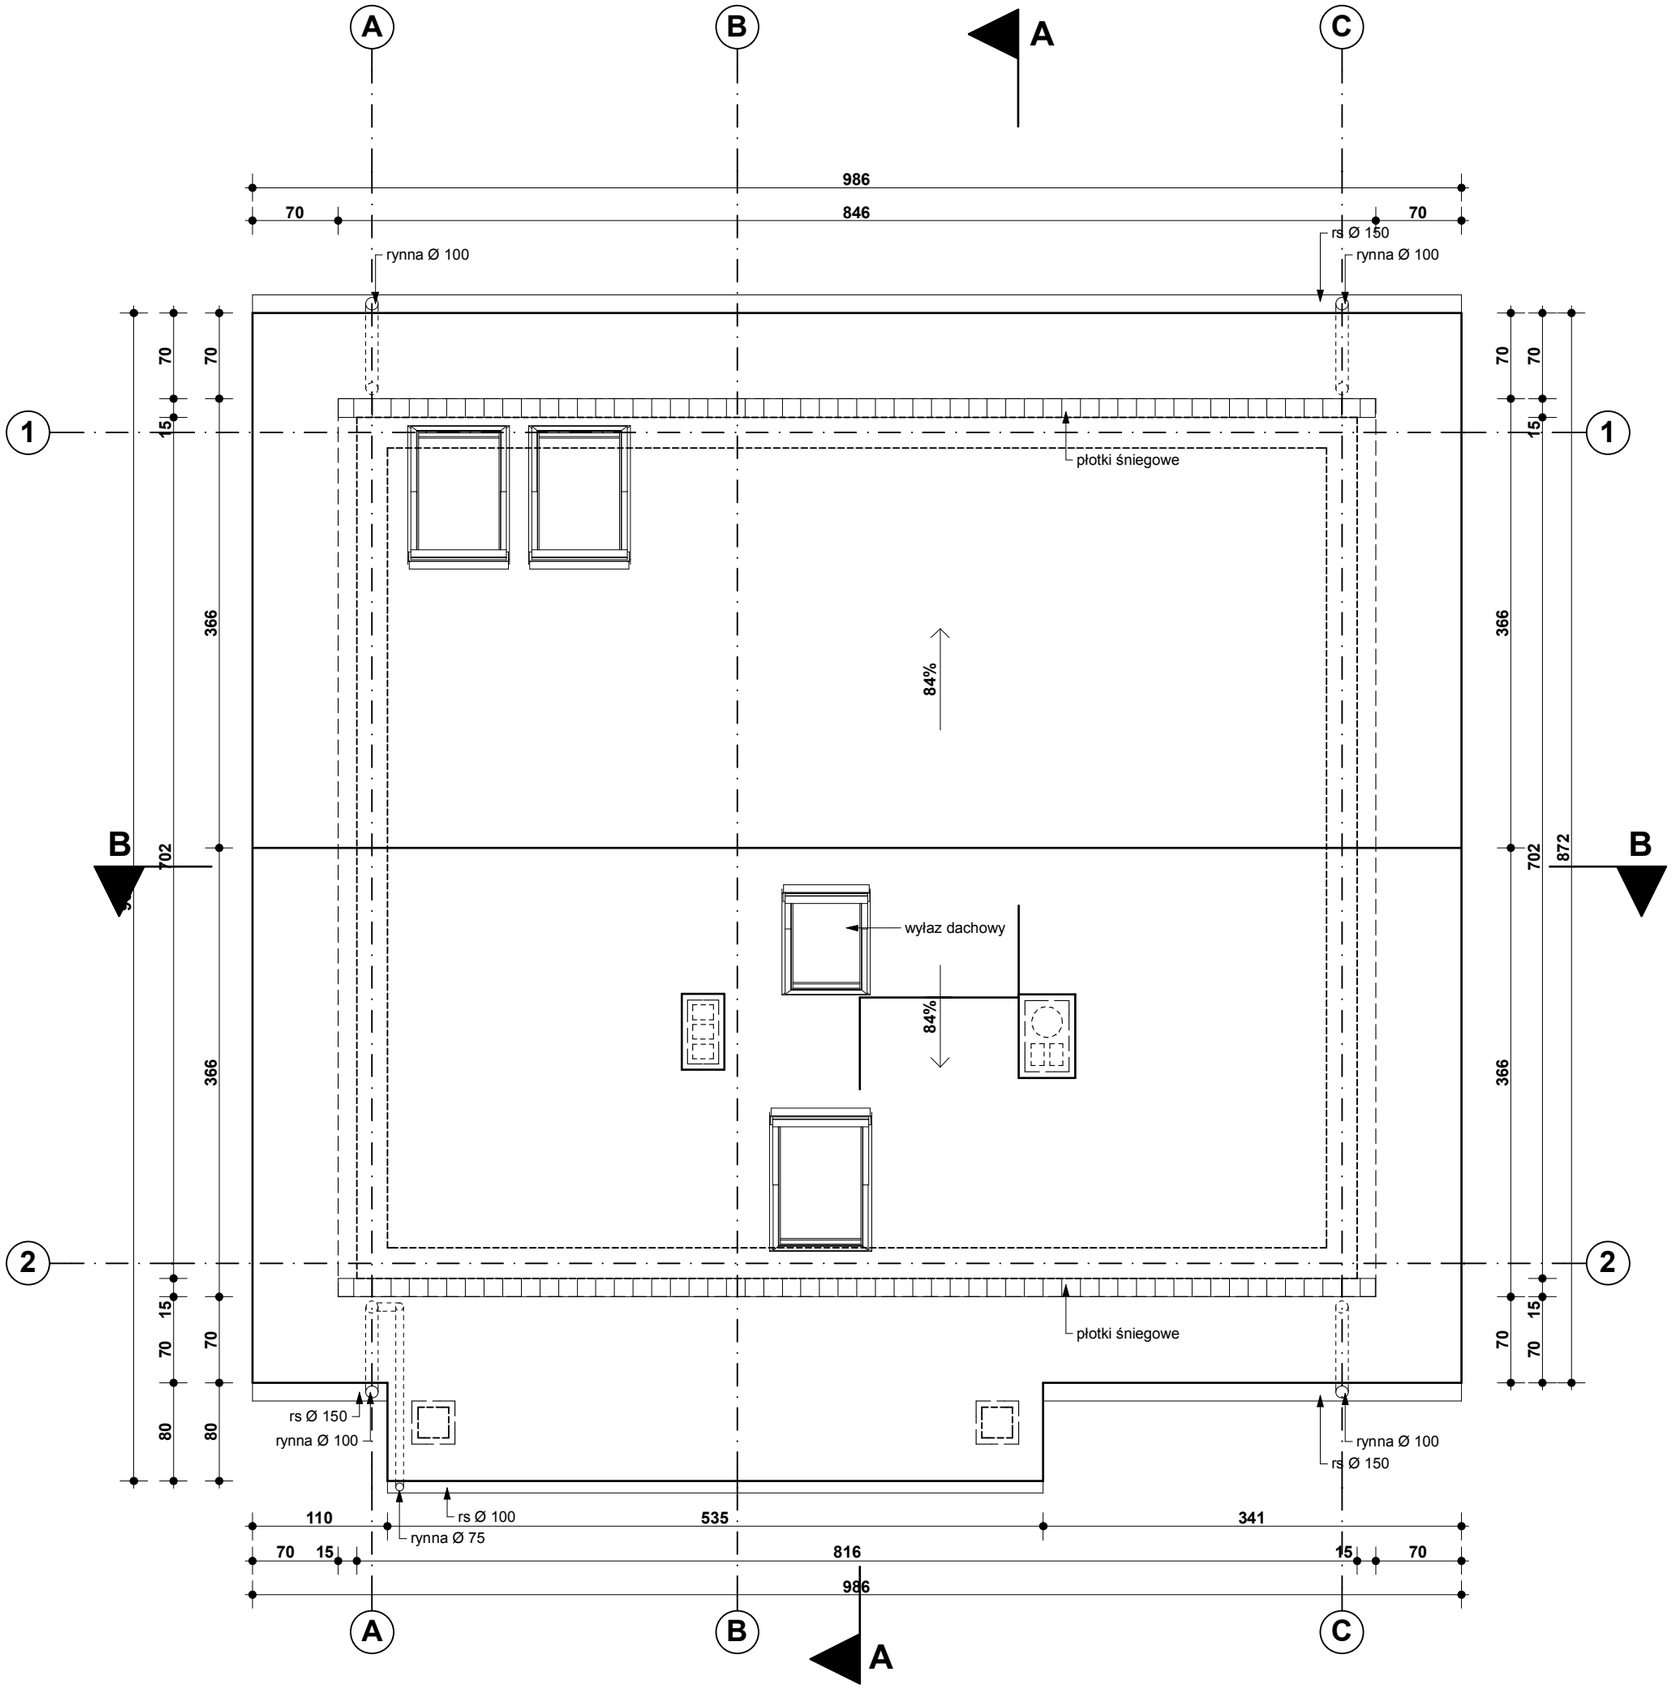
A
B
C
1
2
986
70
846
70
rynna Ø 100
rs Ø 150
rynna Ø 100
płotki śniegowe
84%
wyłaz dachowy
84%
płotki śniegowe
rs Ø 150
rynna Ø 100
rynna Ø 100
rs Ø 150
rs Ø 100
rynna Ø 75
110
535
341
70
15
816
15
70
986
70
70
15
366
702
872
80
80