


ZESTAWIENIE POWIERZCHNI

NR POM.	NAZWA POM.	POW. UŻYTKOWA	POW. PODŁOGI
+1/01	kom. pion.	2,3	2,3
+1/02	korytarz	6,3	6,3
+1/03	pokój 1	6,8	9,2
+1/04	pokój 2	6,5	8,3
+1/05	łazienka	2,6	4,9
+1/06	garderoba	2,6	4,4
+1/07	pokój 3	10,3	12,7
ŁĄCZNIE		37,4	48,1

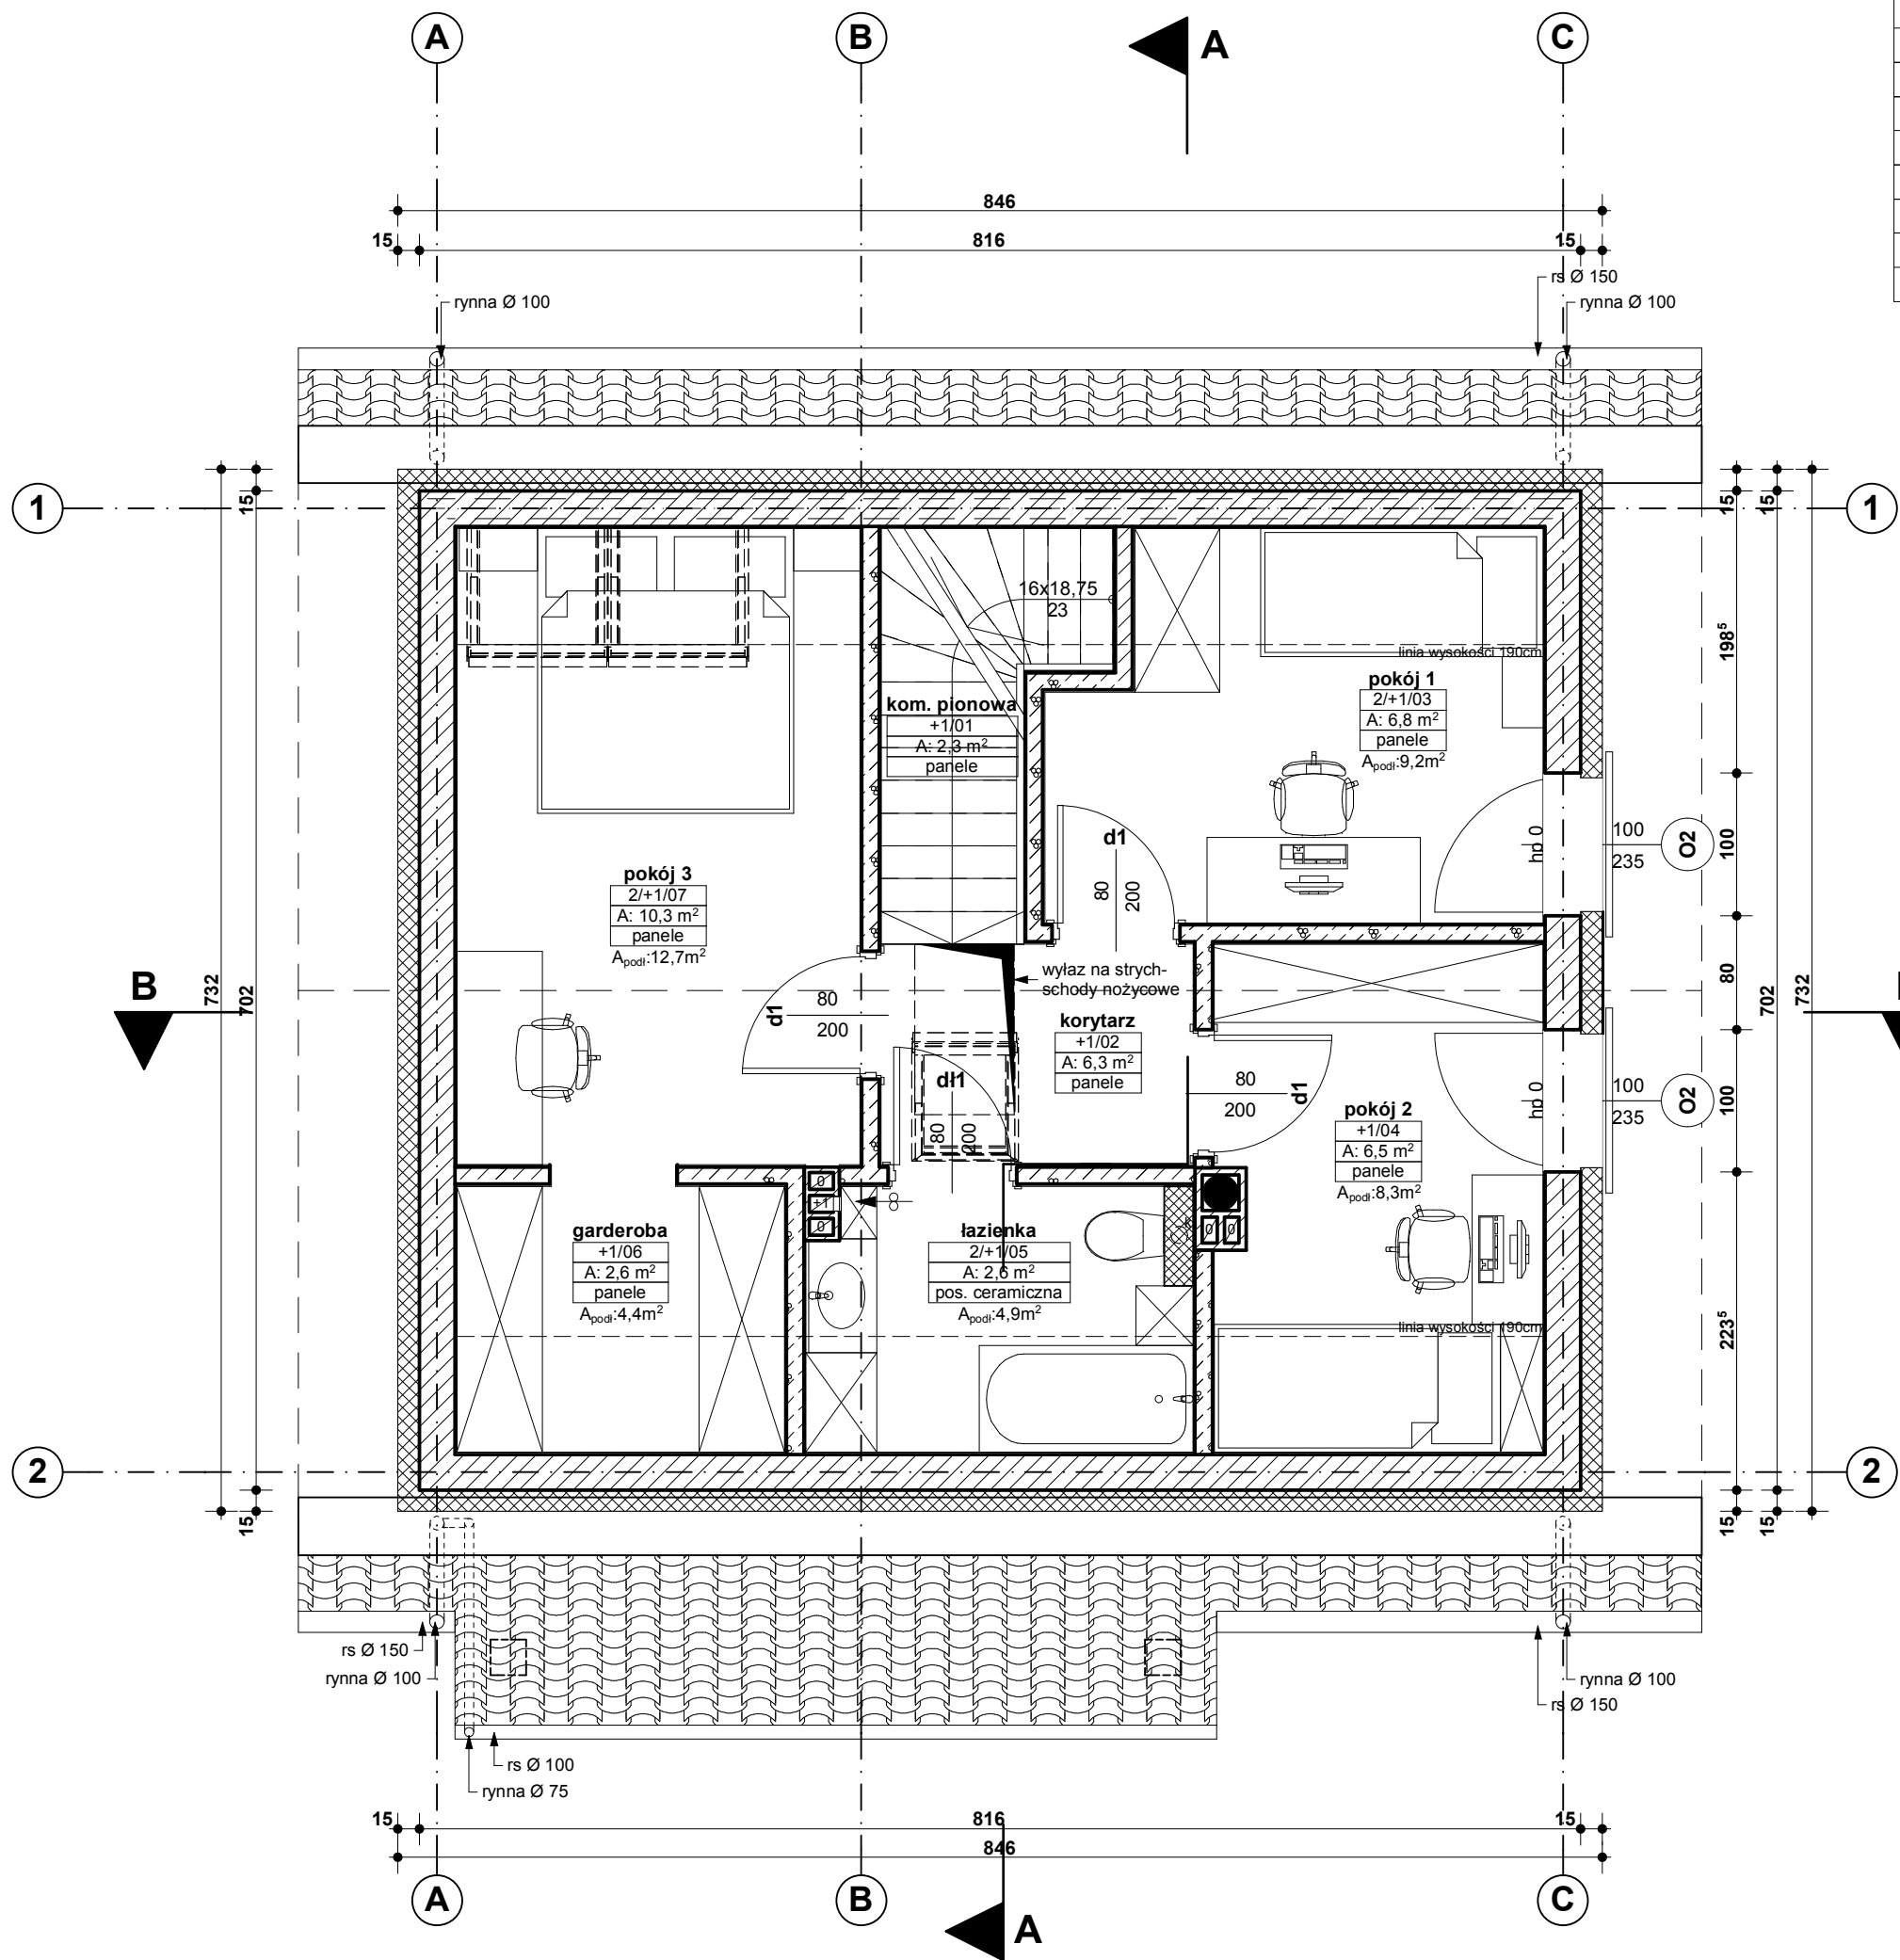

LEGENDA:

- ściany gr 25cm z cegły ceramicznej Porotherm
- styropian gr. 15cm
- ściany gr 12cm z gazobetonu komórkowego
- ścianki i obudowy g-k
- grzejniki wg proj. inst. sanitarnych
- rozdzielacz wg proj. inst. sanitarnych
- powierzchnia utwardzona z kostki brukowej
- TB-tablica bezpiecznikowa
- kanały ceramiczne z systemowych pustaków wentylowanych
- piony instalacji kanalizacyjnej i wodnej wg. projektu instalacji sanitarnej