


DOM NR 6
ETAP VI
TYP 1
pp=191.65

Nr	Nazwa	Pow. użytkowa
0/01	wiatrołap	3,4
0/02	komunikacja	3,9
0/03	łazienka	2,6
0/04	pokój 1	7,2
0/05	salon + jadalnia	21,2
0/06	kuchnia	9,1
0/07	garderoba	3,5
0/08	kom. pionowa	5,8
0/09	kotłownia	2,6
ŁĄCZNE		59,3 m²

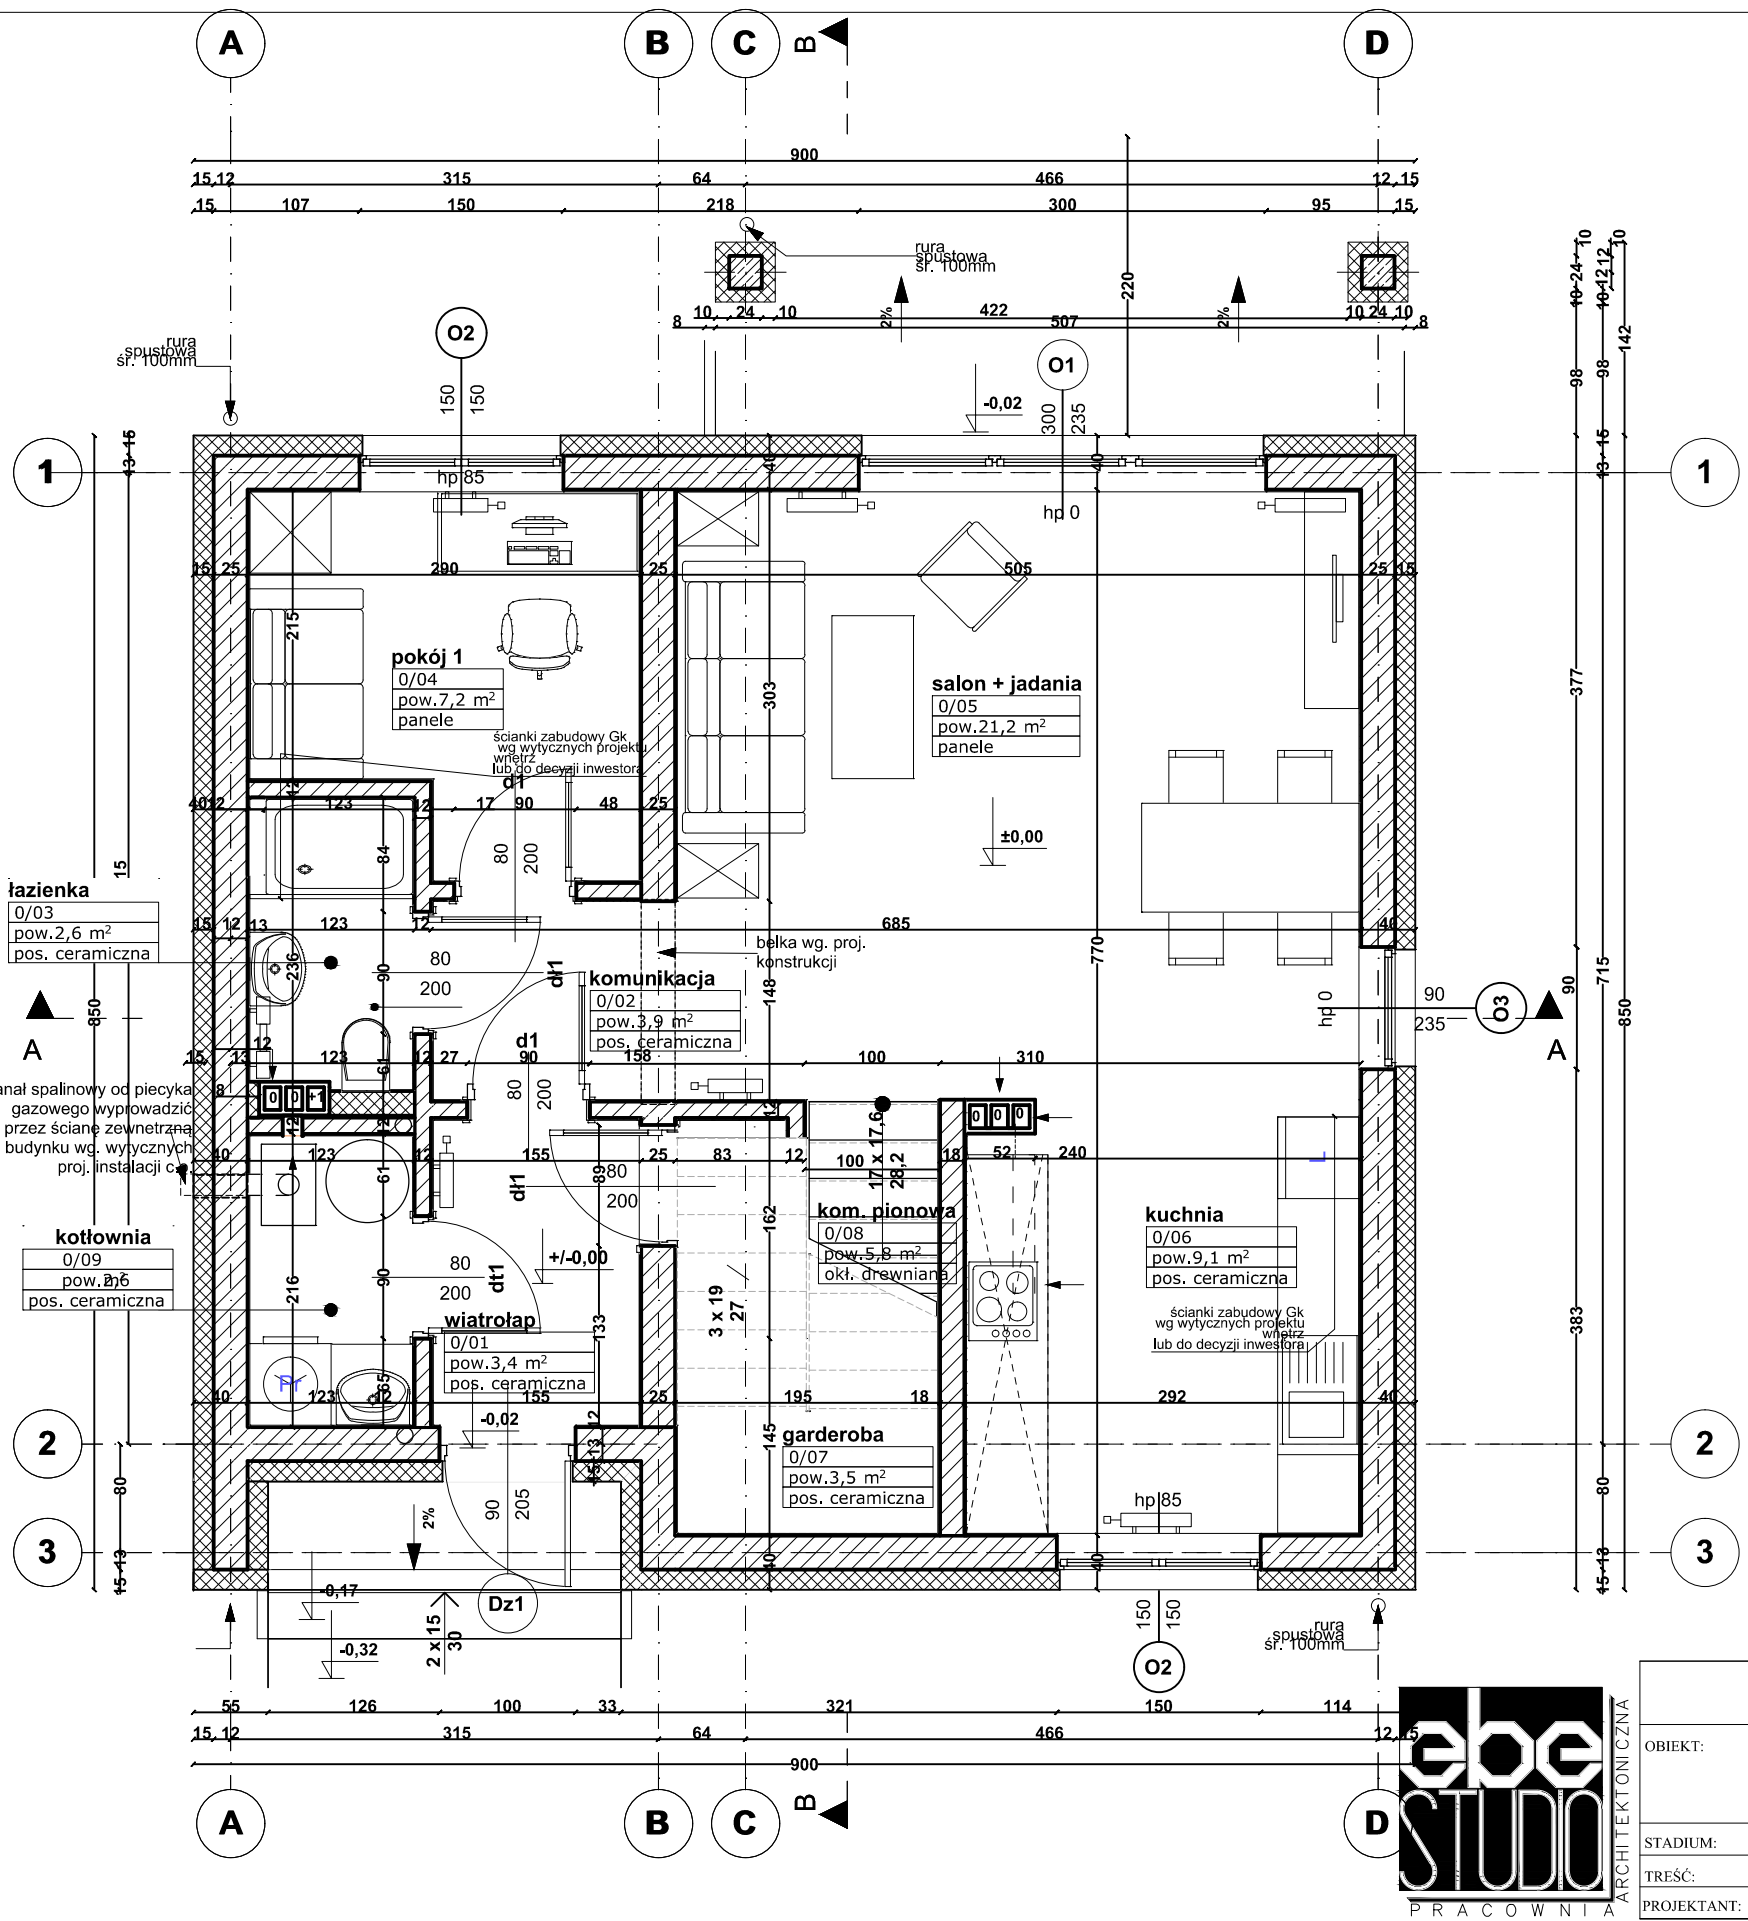

- LEGENDA:**
- ściany gr 25cm z cegły ceramicznej Porotherm
 - ściany gr 12cm z gazobetonu komórkowego
 - ścianki i obudowy g-k
 - grzejniki wg proj. inst. sanitarnych
 - powierzchnia utwardzona z kostki brukowej
 - zabudowy gipskartonowe
 - kanały ceramiczne z systemowych pustaków wentylowanych

- UWAGI:**
- niniejszy rysunek stanowi integralną część wielobranżowego projektu budowlanego i należy rozpatrywać go łącznie z opisem technicznym i projektami branż
 - wszelkie projekty wykonawcze i rozwiązania uszczegóławiające oraz przyjęte w fazie realizacji zamienne rozwiązania techniczne i technologiczne należy bezwzględnie konsultować i zatwierdzić na etapie projektowania z autorem niniejszego opracowania



<p>ebe STUDIO Pracownia Architektoniczna plac Moniuszki 2b, 25-334 Kielce, www.ebestudio.pl, mail: ebe.studio@gmail.com tel. 503 163 865</p>		
OBIEKT:	Budowa 15 budynków jednorodzinnych wolnostojących wraz z infrastrukturą techniczną, instalacjami wewnętrznymi, 30 miejscami postojowymi, zjazdem z drogi publicznej, dojazdami i dojściem do budynków na dz. nr ewid. 134/5, 134/7 przy ul. Powiśle w Niepołomicach. Etap VI: Budowa budynku jednorodzinnego wolnostojącego nr. 6 na dz. nr ewid. 134/5, 134/7 przy ul. Powiśle w Niepołomicach	A6-01
STADIUM:	PROJEKT BUDOWLANY	
TREŚĆ:	BUDYNEK NR 6 - RZUT PARTERU	NR RYS.
PROJEKTANT:	mgr inż.arch. EDYTA BANACHOWSKA nr uprawnień: SW-5/2003 podpis:	1:50
		03.2018