


DOM NR 1
ETAP I
TYP 2
pp=192.04

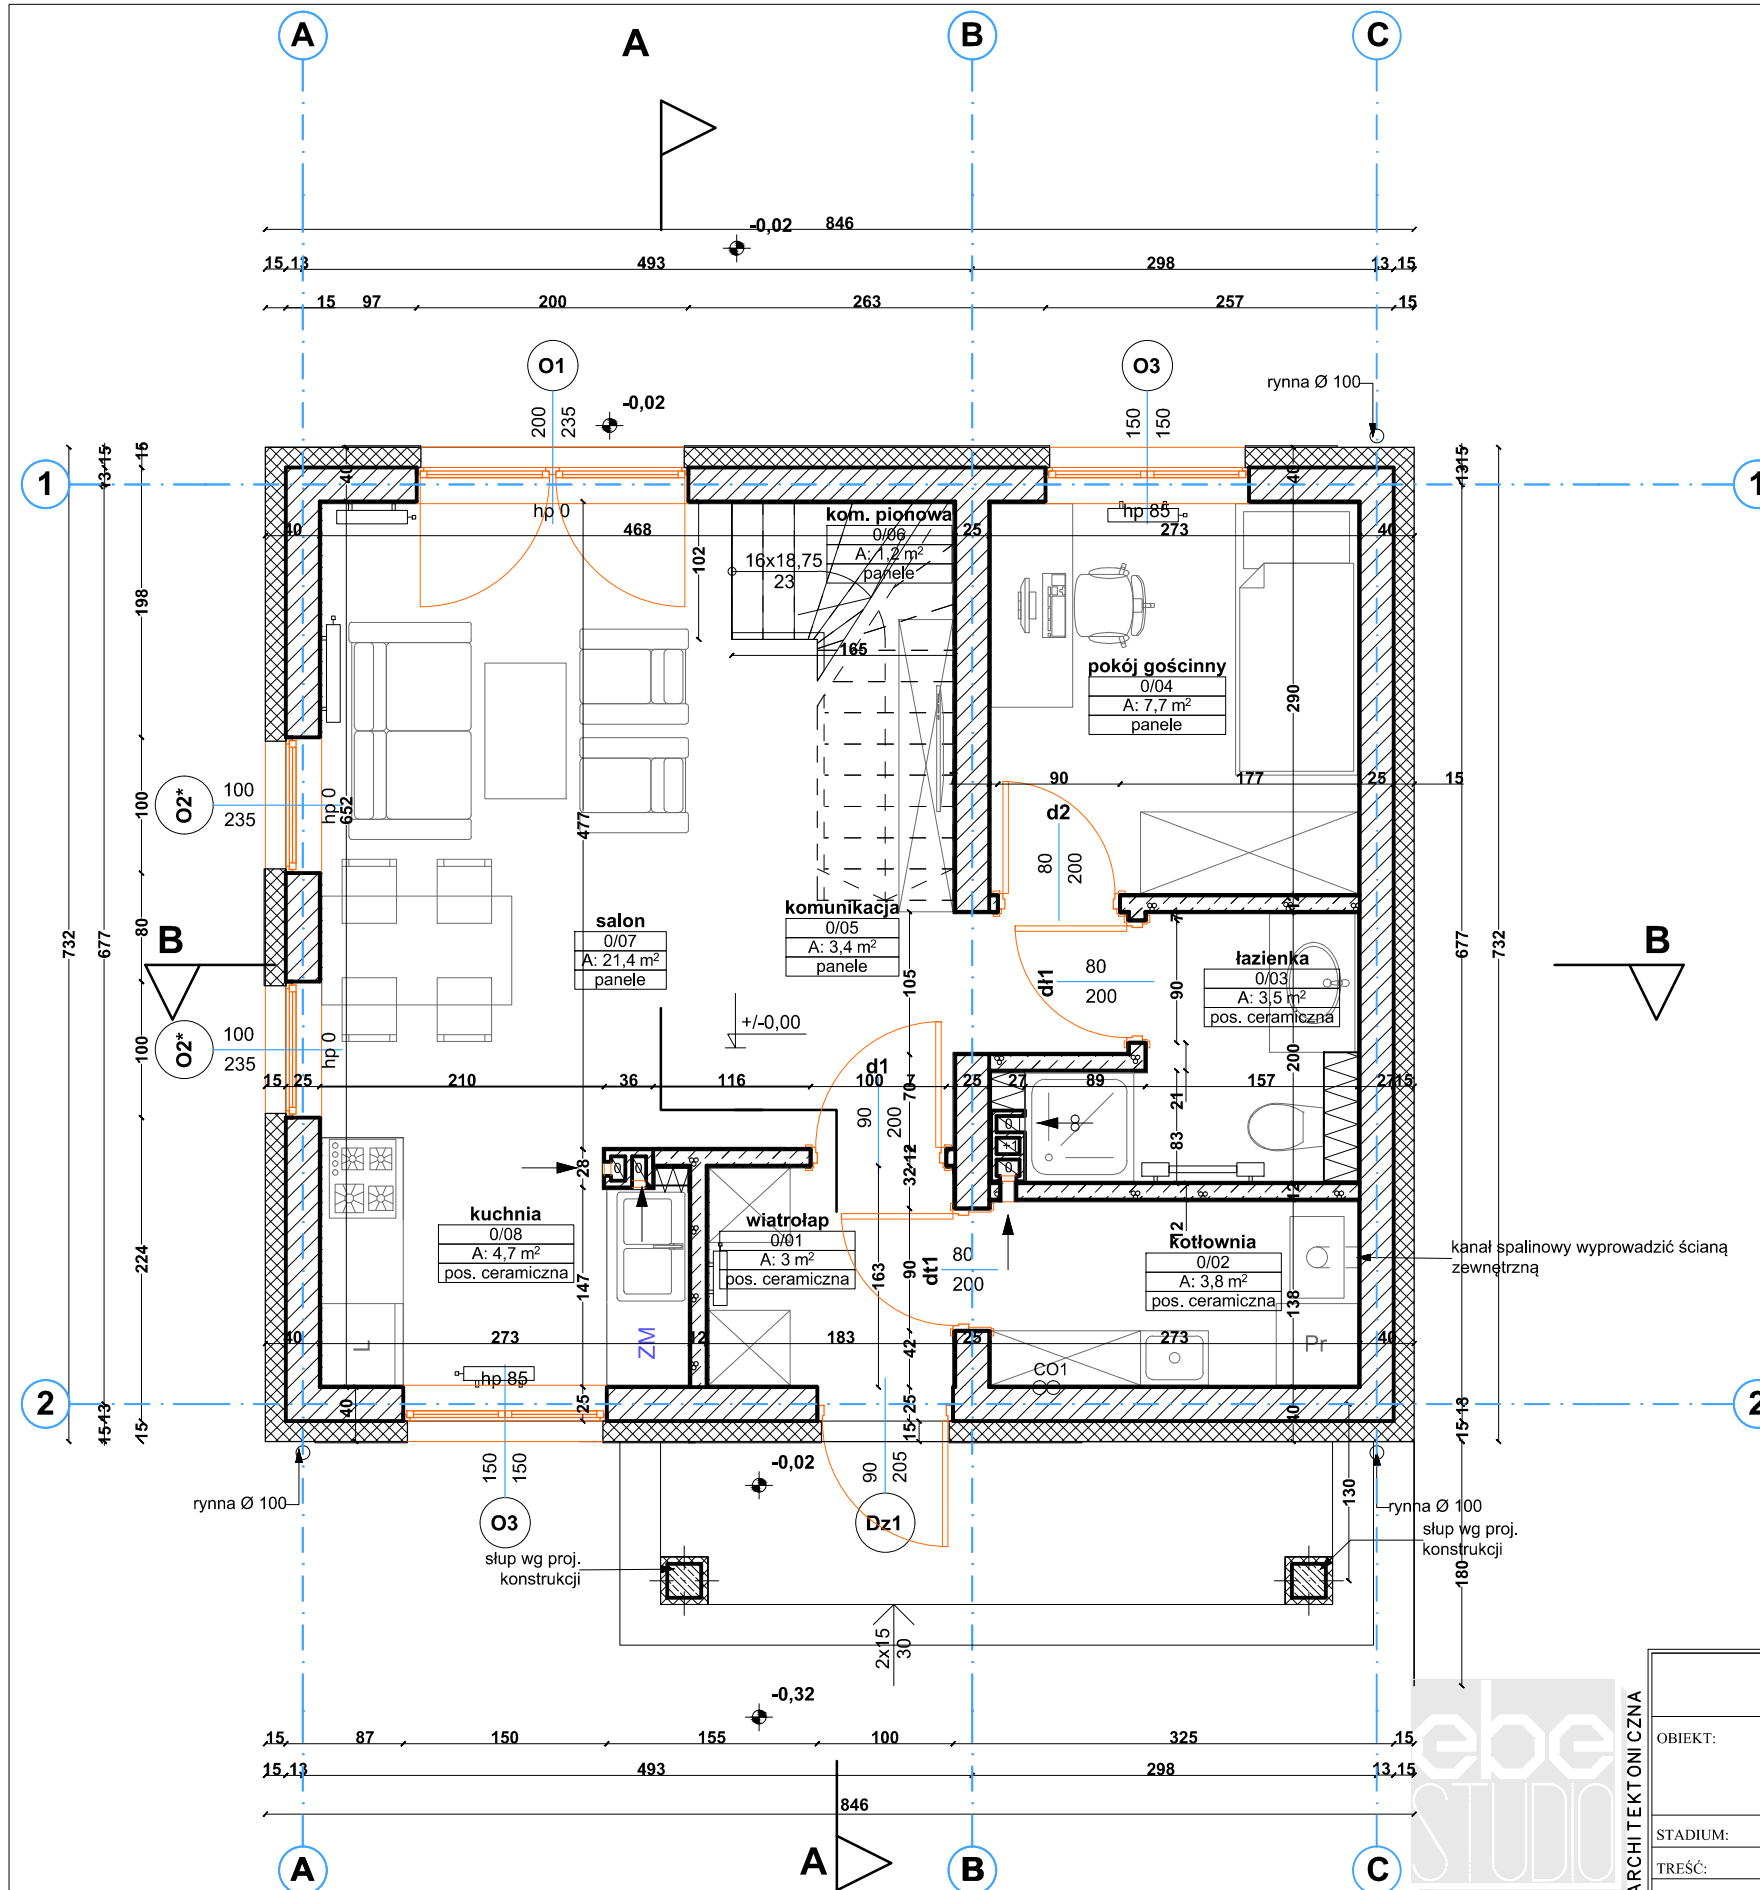

ZESTAWIENIE POWIERZCHNI

NR POM.	NAZWA POM.	POW. UŻYTKOWA
0/01	wiatrołap	3,0
0/03	łazienka	3,5
0/04	pokój gościnny	7,7
0/05	komunikacja	3,4
0/06	kom. pionowa	1,2
0/07	salon	21,4
0/08	kuchnia	4,7
ŁĄCZNIE		44,9
0/02	kotłownia	3,8

LEGENDA:

- ściany gr 25cm z cegły ceramicznej Porotherm
- styropian gr. 15cm
- ściany gr 12cm z gazobetonu komórkowego
- ścianki i obudowy g-g
- grzejniki wg proj. inst. sanitarnych
- powierzchnia utwardzona z kostki brukowej
- kanały ceramiczne z systemowych pustaków wentylowanych

UWAGI:

1. niniejszy rysunek stanowi integralną część wielobranżowego projektu budowlanego i należy rozpatrywać go łącznie z opisem technicznym i projektami branżowymi
2. wszelkie projekty wykonawcze i rozwiązania uszczegóławiające oraz przyjęte w fazie realizacji zamienne rozwiązania techniczne i technologiczne należy bezwzględnie konsultować i zatwierdzać na etapie projektowania z autorem niniejszego opracowania



ebe STUDIO Pracownia Architektoniczna plac Moniuszki 2b, 25-334 Kielce, www.ebestudio.pl, mail: ebe.studio@gmail.com tel. 503 163 865		
OBIEKT:	Budowa 15 budynków jednorodzinnych wolnostojących wraz z infrastrukturą techniczną, instalacjami wewnętrznymi, 30 miejscami postojowymi, zjazdem z drogi publicznej, dojazdami i dojściem do budynków na dz. nr ewid. 134/5, 134/7 przy ul. Powiśle w Niepołomicach. Etap I: Budowa budynku jednorodzinnego wolnostojącego nr. 1 na dz. nr ewid. 134/5, 134/7 przy ul. Powiśle w Niepołomicach	A1-01
STADIUM:	PROJEKT BUDOWLANY	
TREŚĆ:	BUDYNEK NR 1 - RZUT PARTERU	NR RYS.
PROJEKTANT:	mgr inż.arch. EDYTA BANACHOWSKA nr uprawnień: SW-5/2003 podpis: _____	1:50
		03.2018