

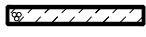


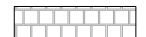



DOM NR 5
ETAP V
TYP 3
pp=191.80

ZESTAWIENIE POWIERZCHNI

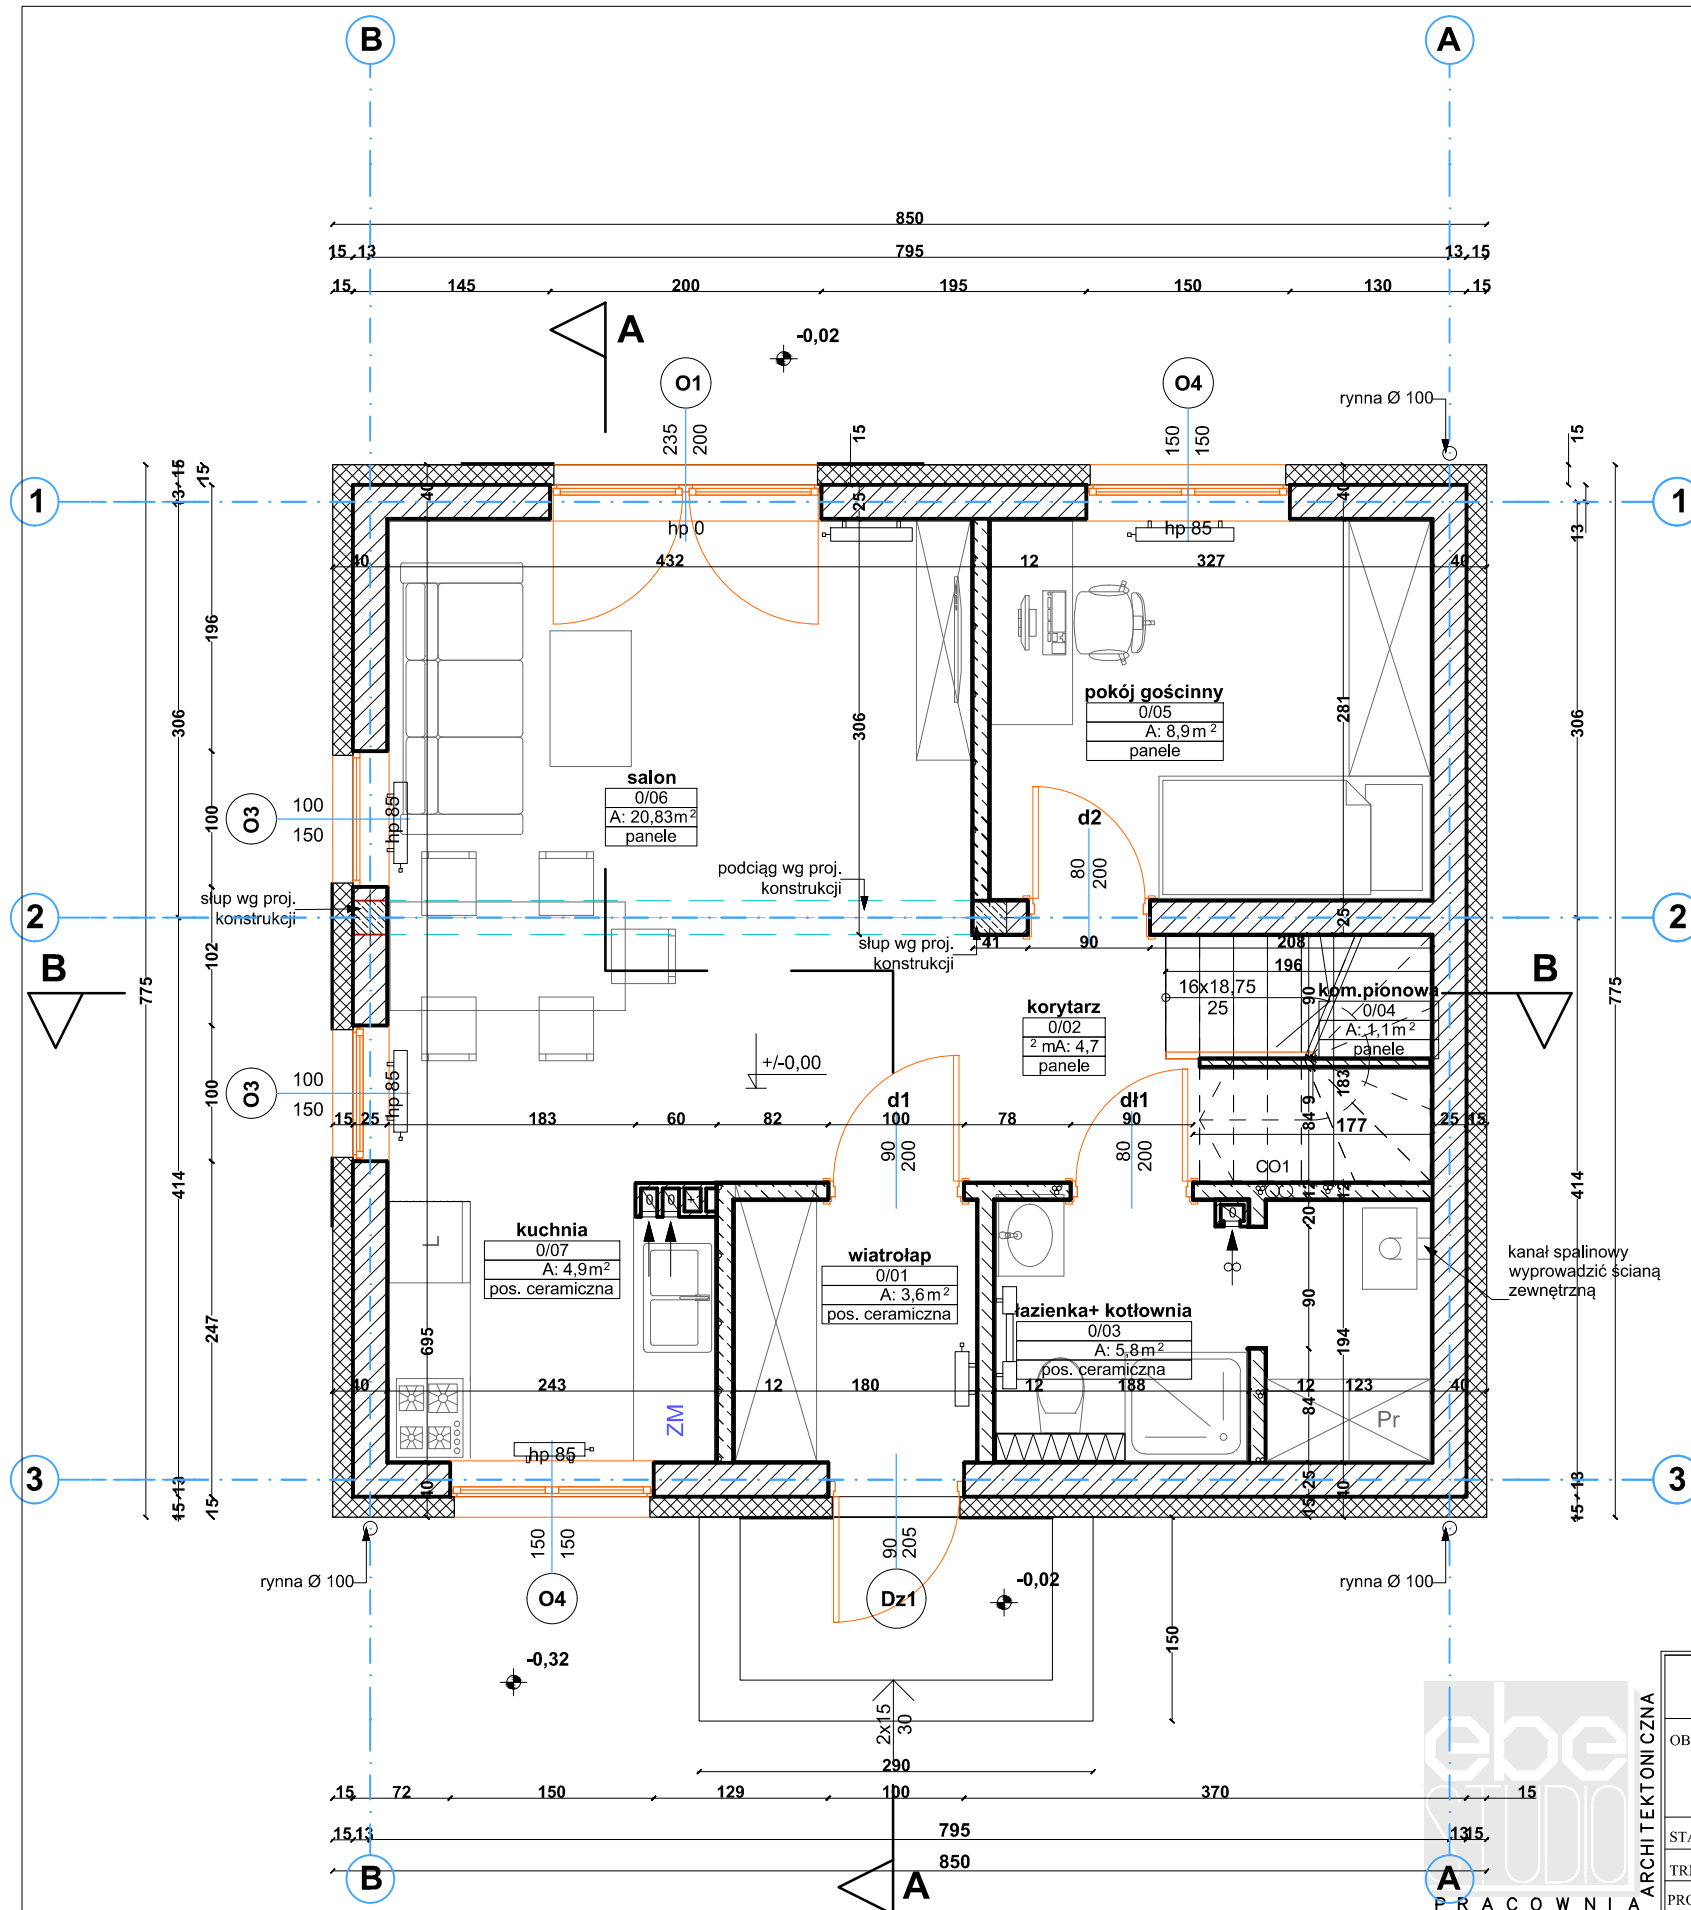
NR POM.	NAZWA POM.	POW. UŻYTKOWA
0/01	wiatrołap	3,6
0/02	korytarz	4,7
0/03	łazienka+ kotłownia	5,8
0/04	kom.pionowa	1,1
0/05	pokój gościnny	8,9
0/06	salon	20,83
0/07	kuchnia	4,9
ŁĄCZNIIE		49,83

LEGENDA:

-  -ściany gr 25cm z cegły ceramicznej Porotherm
-  - styropian gr. 15cm
-  -ściany gr 12cm z gazobetonu komórkowego
-  - ścianki i obudowy g-k
-  - grzejniki wg proj. inst. sanitarnych
-  -powierzchnia utwardzona z kostki brukowej
-  -kanały ceramiczne z systemowych pustaków wentylowanych

UWAGI:

- niniejszy rysunek stanowi integralną część wielobranżowego projektu budowlanego i należy rozpatrywać go łącznie z opisem technicznym i projektami branż
- wszelkie projekty wykonawcze i rozwiązania uszczegóławiające oraz przyjęte w fazie realizacji zamienne rozwiązania techniczne i technologiczne należy bezwzględnie konsultować i zatwierdzić na etapie projektowania z autorem niniejszego opracowania



ebe STUDIO Pracownia Architektoniczna			A5-01
plac Moniuszki 2b, 25-334 Kielce, www.ebestudio.pl, mail: ebe.studio@gmail.com tel. 503 163 865			
OBIEKT:	Budowa 15 budynków jednorodzinnych wolnostojących wraz z infrastrukturą techniczną, instalacjami wewnętrznymi, 30 miejscami postojowymi, zjazdem z drogi publicznej, dojazdami i dojściem do budynków na dz. nr ewid. 134/5, 134/7 przy ul. Powiśle w Niepołomicach. Etap V: Budowa budynku jednorodzinnego wolnostojącego nr. 5 na dz. nr ewid. 134/5, 134/7 przy ul. Powiśle w Niepołomicach		NR RYS.
STADIUM:	PROJEKT BUDOWLANY		
TREŚĆ:	BUDYNEK NR 5 - RZUT PARTERU		1:50
PROJEKTANT:	mgr inż.arch. EDYTA BANACHOWSKA	nr uprawnień: SW-5/2003	podpis: 03.2018