


# SEGMENT A - dom jednorodzinny dwulokalowy w zabudowie wolnostojącej

## RZUT PARTERU

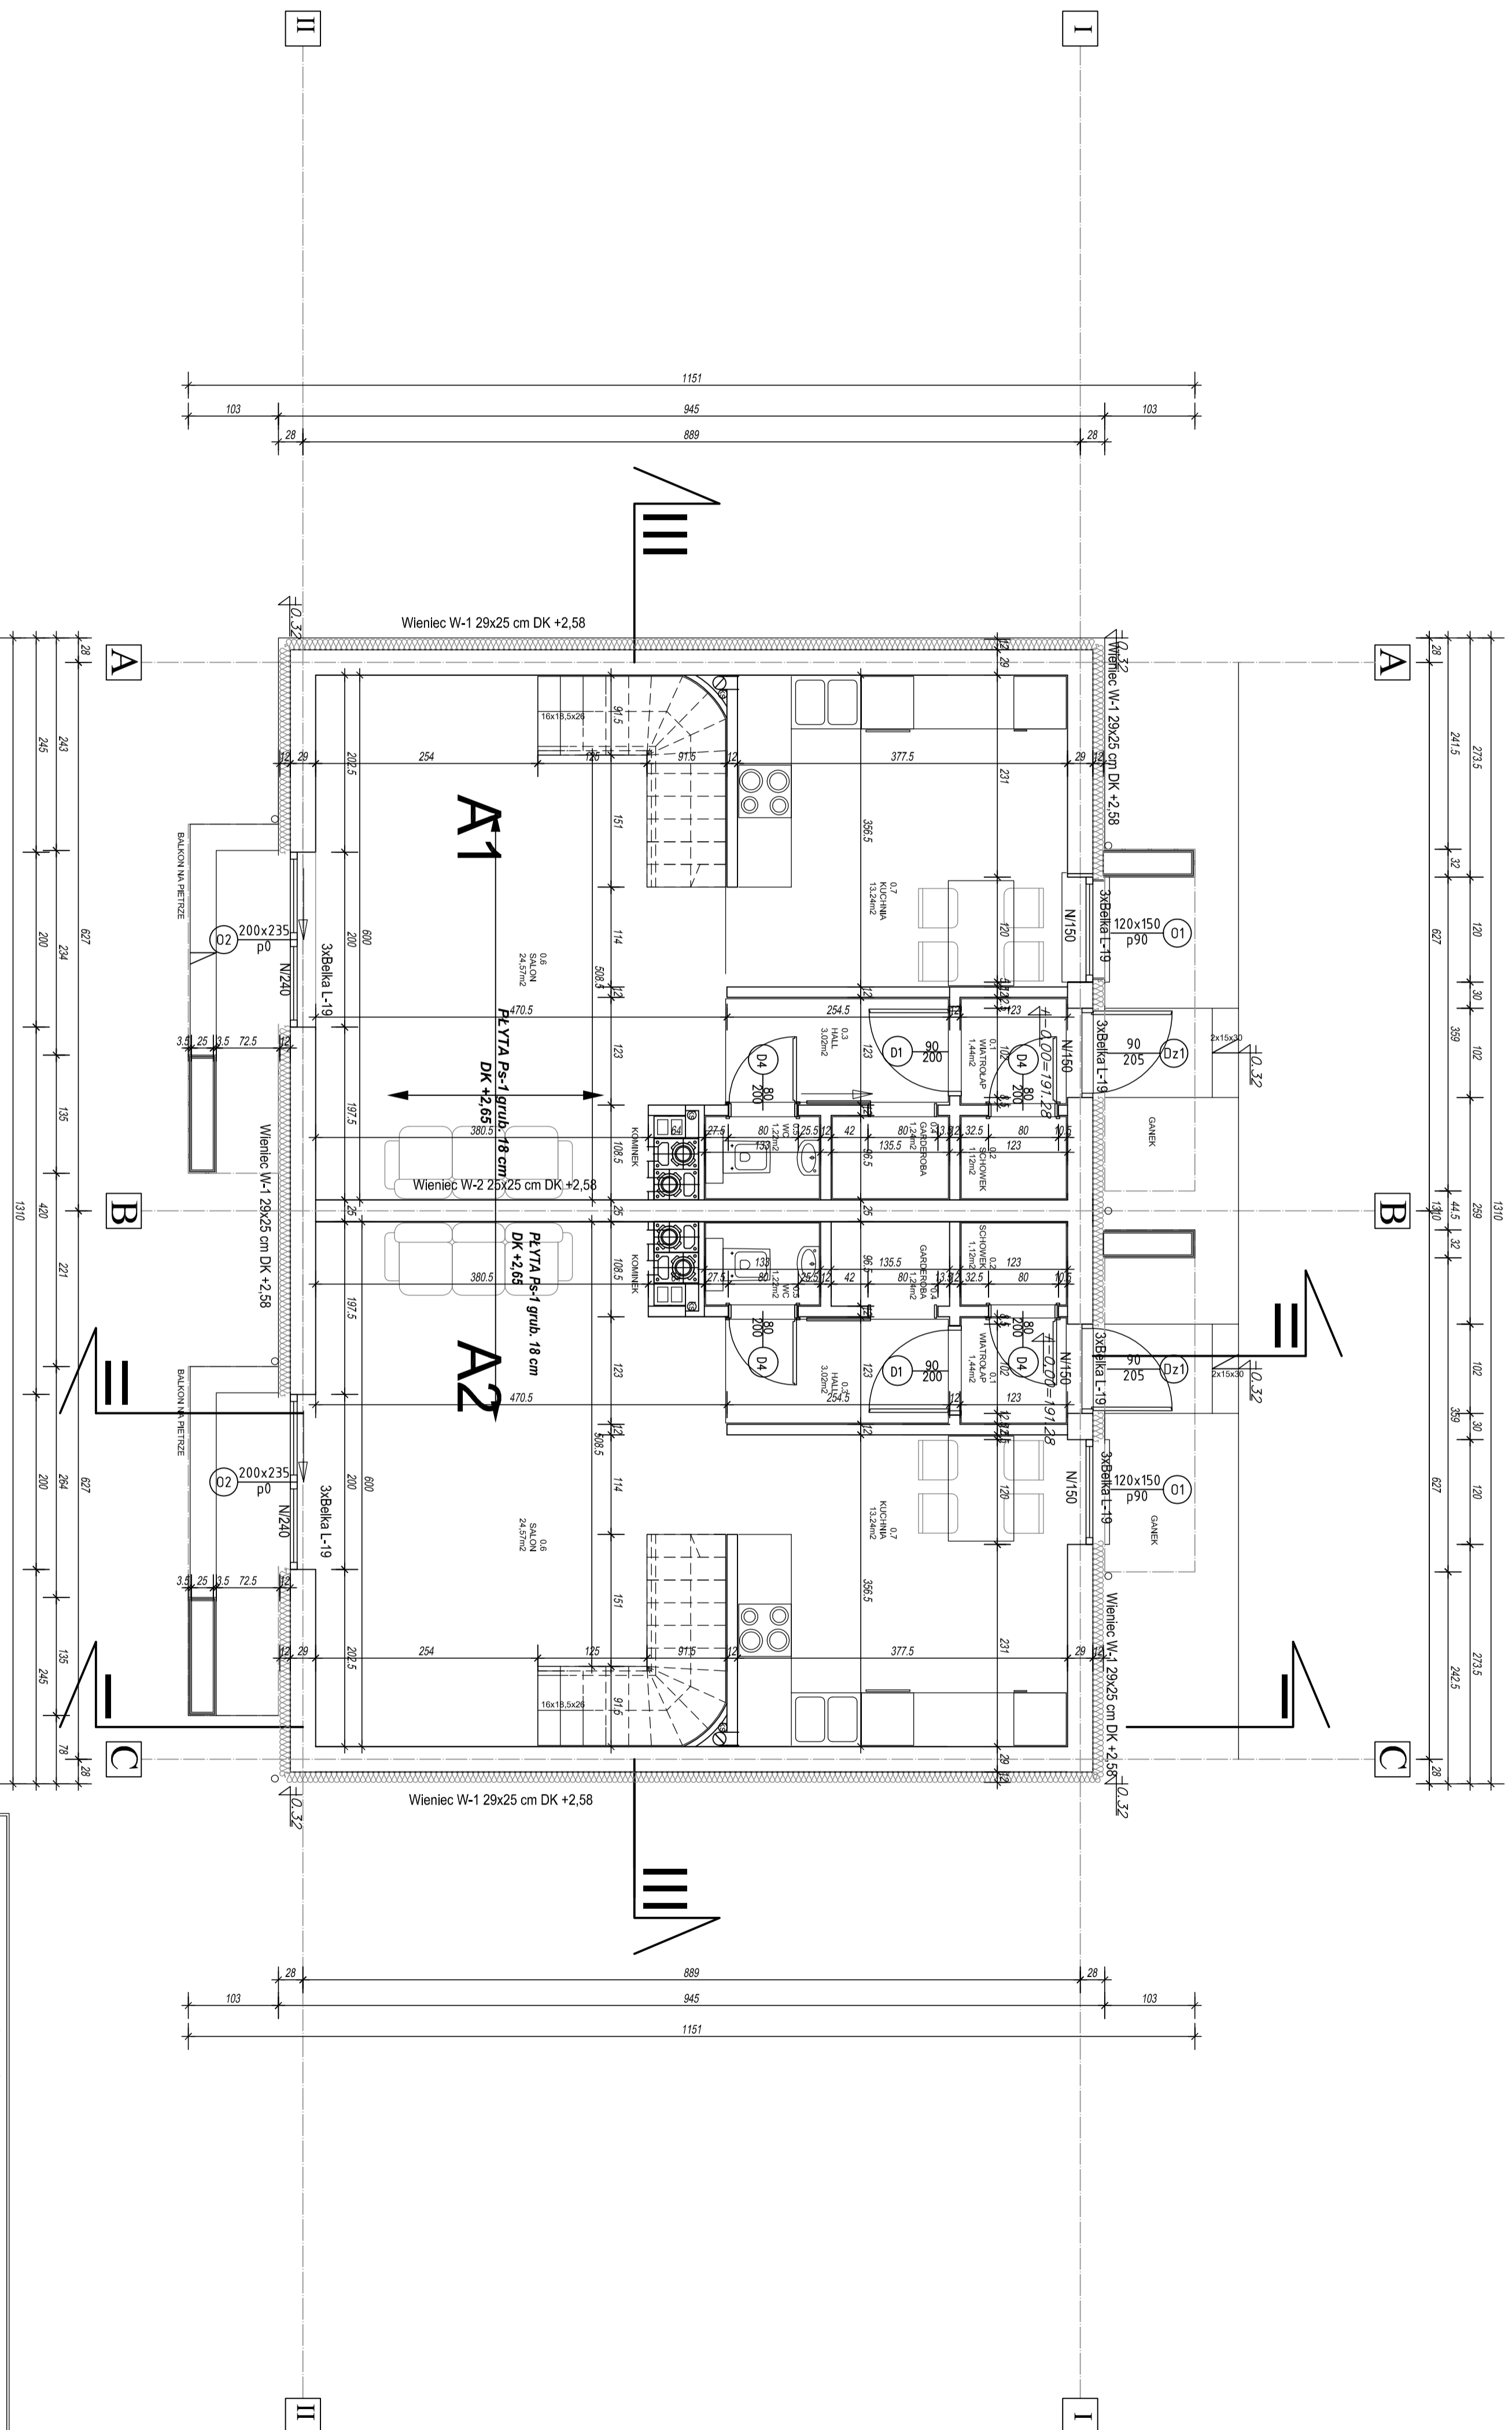

ebee STUDIO Pracownia Architektoniczna Plac Wolności 2b, 25-514 Kielce, www.ebeestudio.pl, mail: ebeestudio@ebeestudio.pl, tel. 502 312 587, 503 163 865	
BUDOWA 9 DOKÓW JEDNORODZINNYCH DWULOKALOWYCH W ZABUDOWIE BILZNIACZEJ I WOLNOSTOJĄCEJ PRZY UL. PROSTEJ W NIEPROMOCNACACH - ETAP I: BUDOWA SEGMENTU A (1-2)	
STADIUM: PRZEKŁAD	SEGMENT TYPU A (1-2)-RZUT PARTERU
PROJEKTANT: mgr inż. arch. EDYTA BANACIOWSKA	nr uprawnień: SW-52903
TRZECI: mgr inż. arch. BEATA MAZURK	podpis:
SPRAWDZAJĄCY: mgr inż. arch. BEATA MAZURK	nr uprawnień: SW-442900
data:	03.2015

AA-01  
SR.XVS  
1:50