


# SEGMENT A - dom jednorodzinny dwulokalowy w zabudowie wolnostojącej

## RZUT PIĘTRA

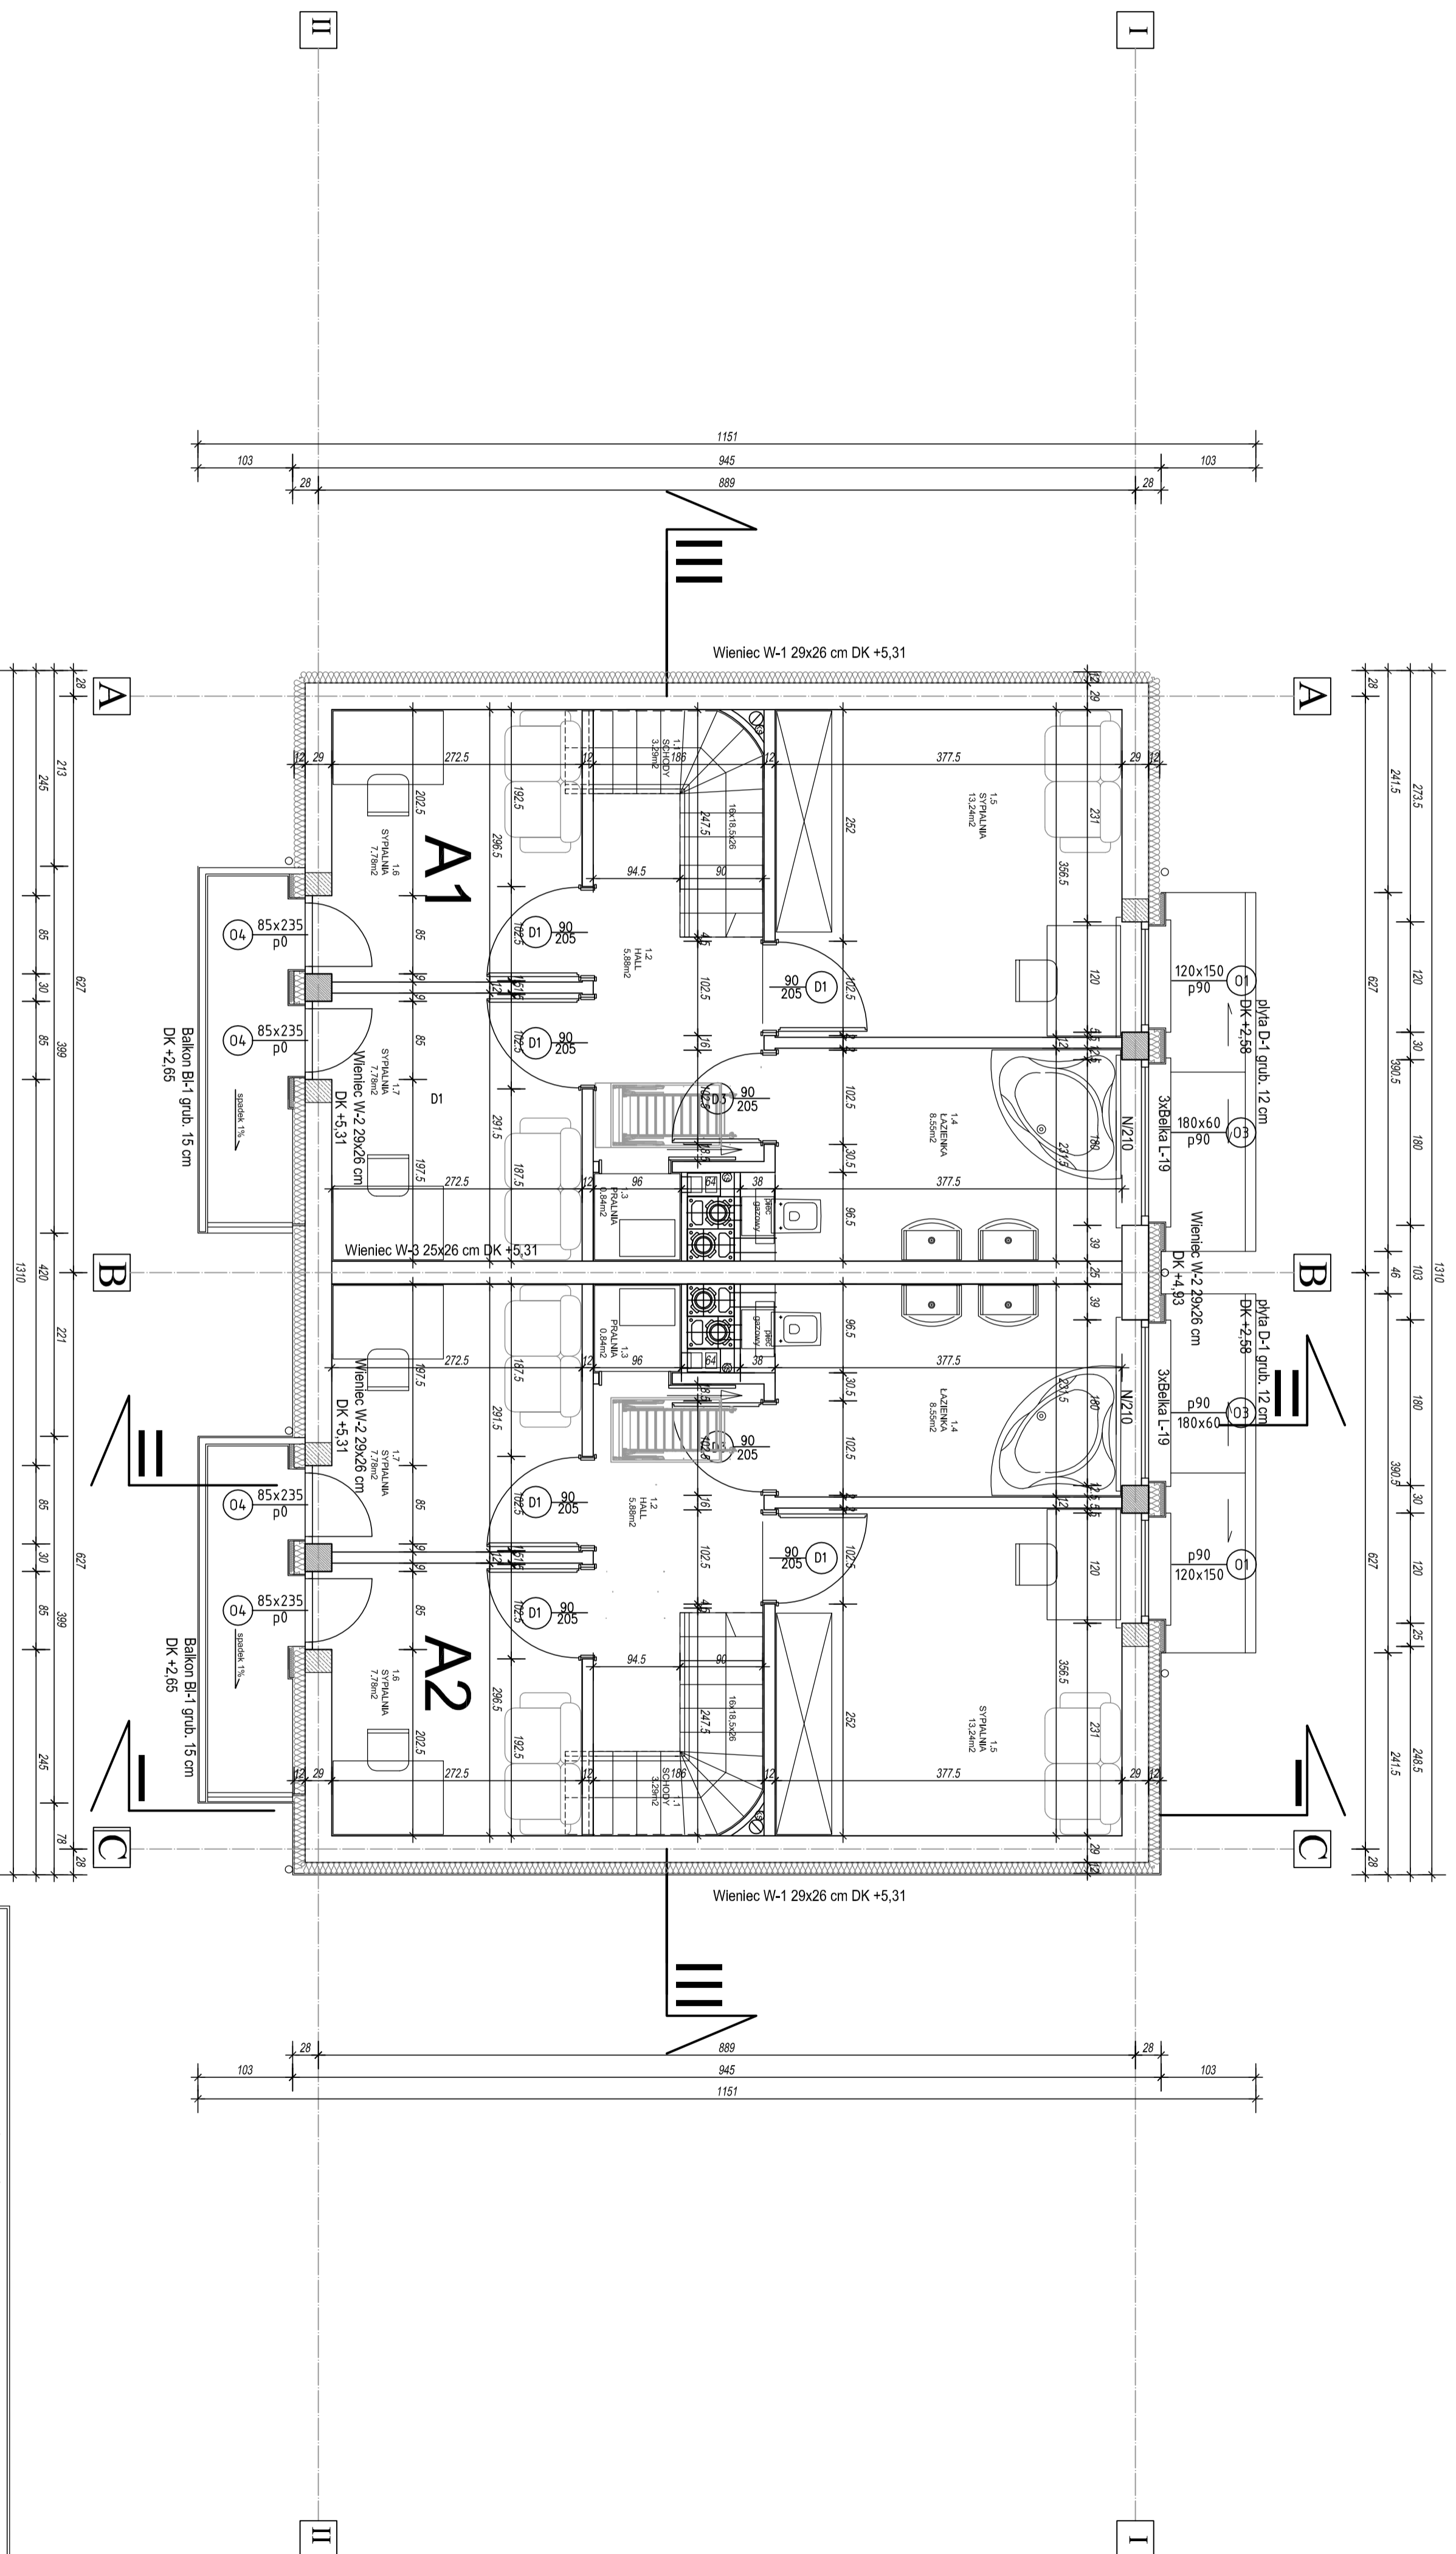

<b>ebee STUDIO Pracownia Architektoniczna</b>	
Polec. Moimszki 2b, 25-514 Kielce, www.ebeestudio.pl, mail: ebeestudio@ebeestudio.pl, tel. 502 312 587, 503 163 865	AA-02
BUDOWA 9 DOKÓW JEDNORODZINNYCH DWULOKALOWYCH W ZABUDOWIE BILZNIACZEJ I WOLNOSTOJĄCEJ PRZY UL. PROSTEJ W NIEPROMOCACH - ETAP PRACOWNIA SEGMENTU A (1-2)	
PROJEKT BUDOWLANY	
STADIUM:	SR, KXS
TRZECI:	1-50
PROJEKTANT:	mgr inż. arch. EDYTA BANACIOWSKA
SPRACOWIZANTY:	mgr inż. arch. BEATA MAZURK
inżynier:	podpis:
nr uprawnień: SW-52903	03.2015

FRACOWNIA