


# SEGMENT B - dwa domy jednorodzinne dwulokalowe w zabudowie bliźniaczej

## RZUT PARTERU

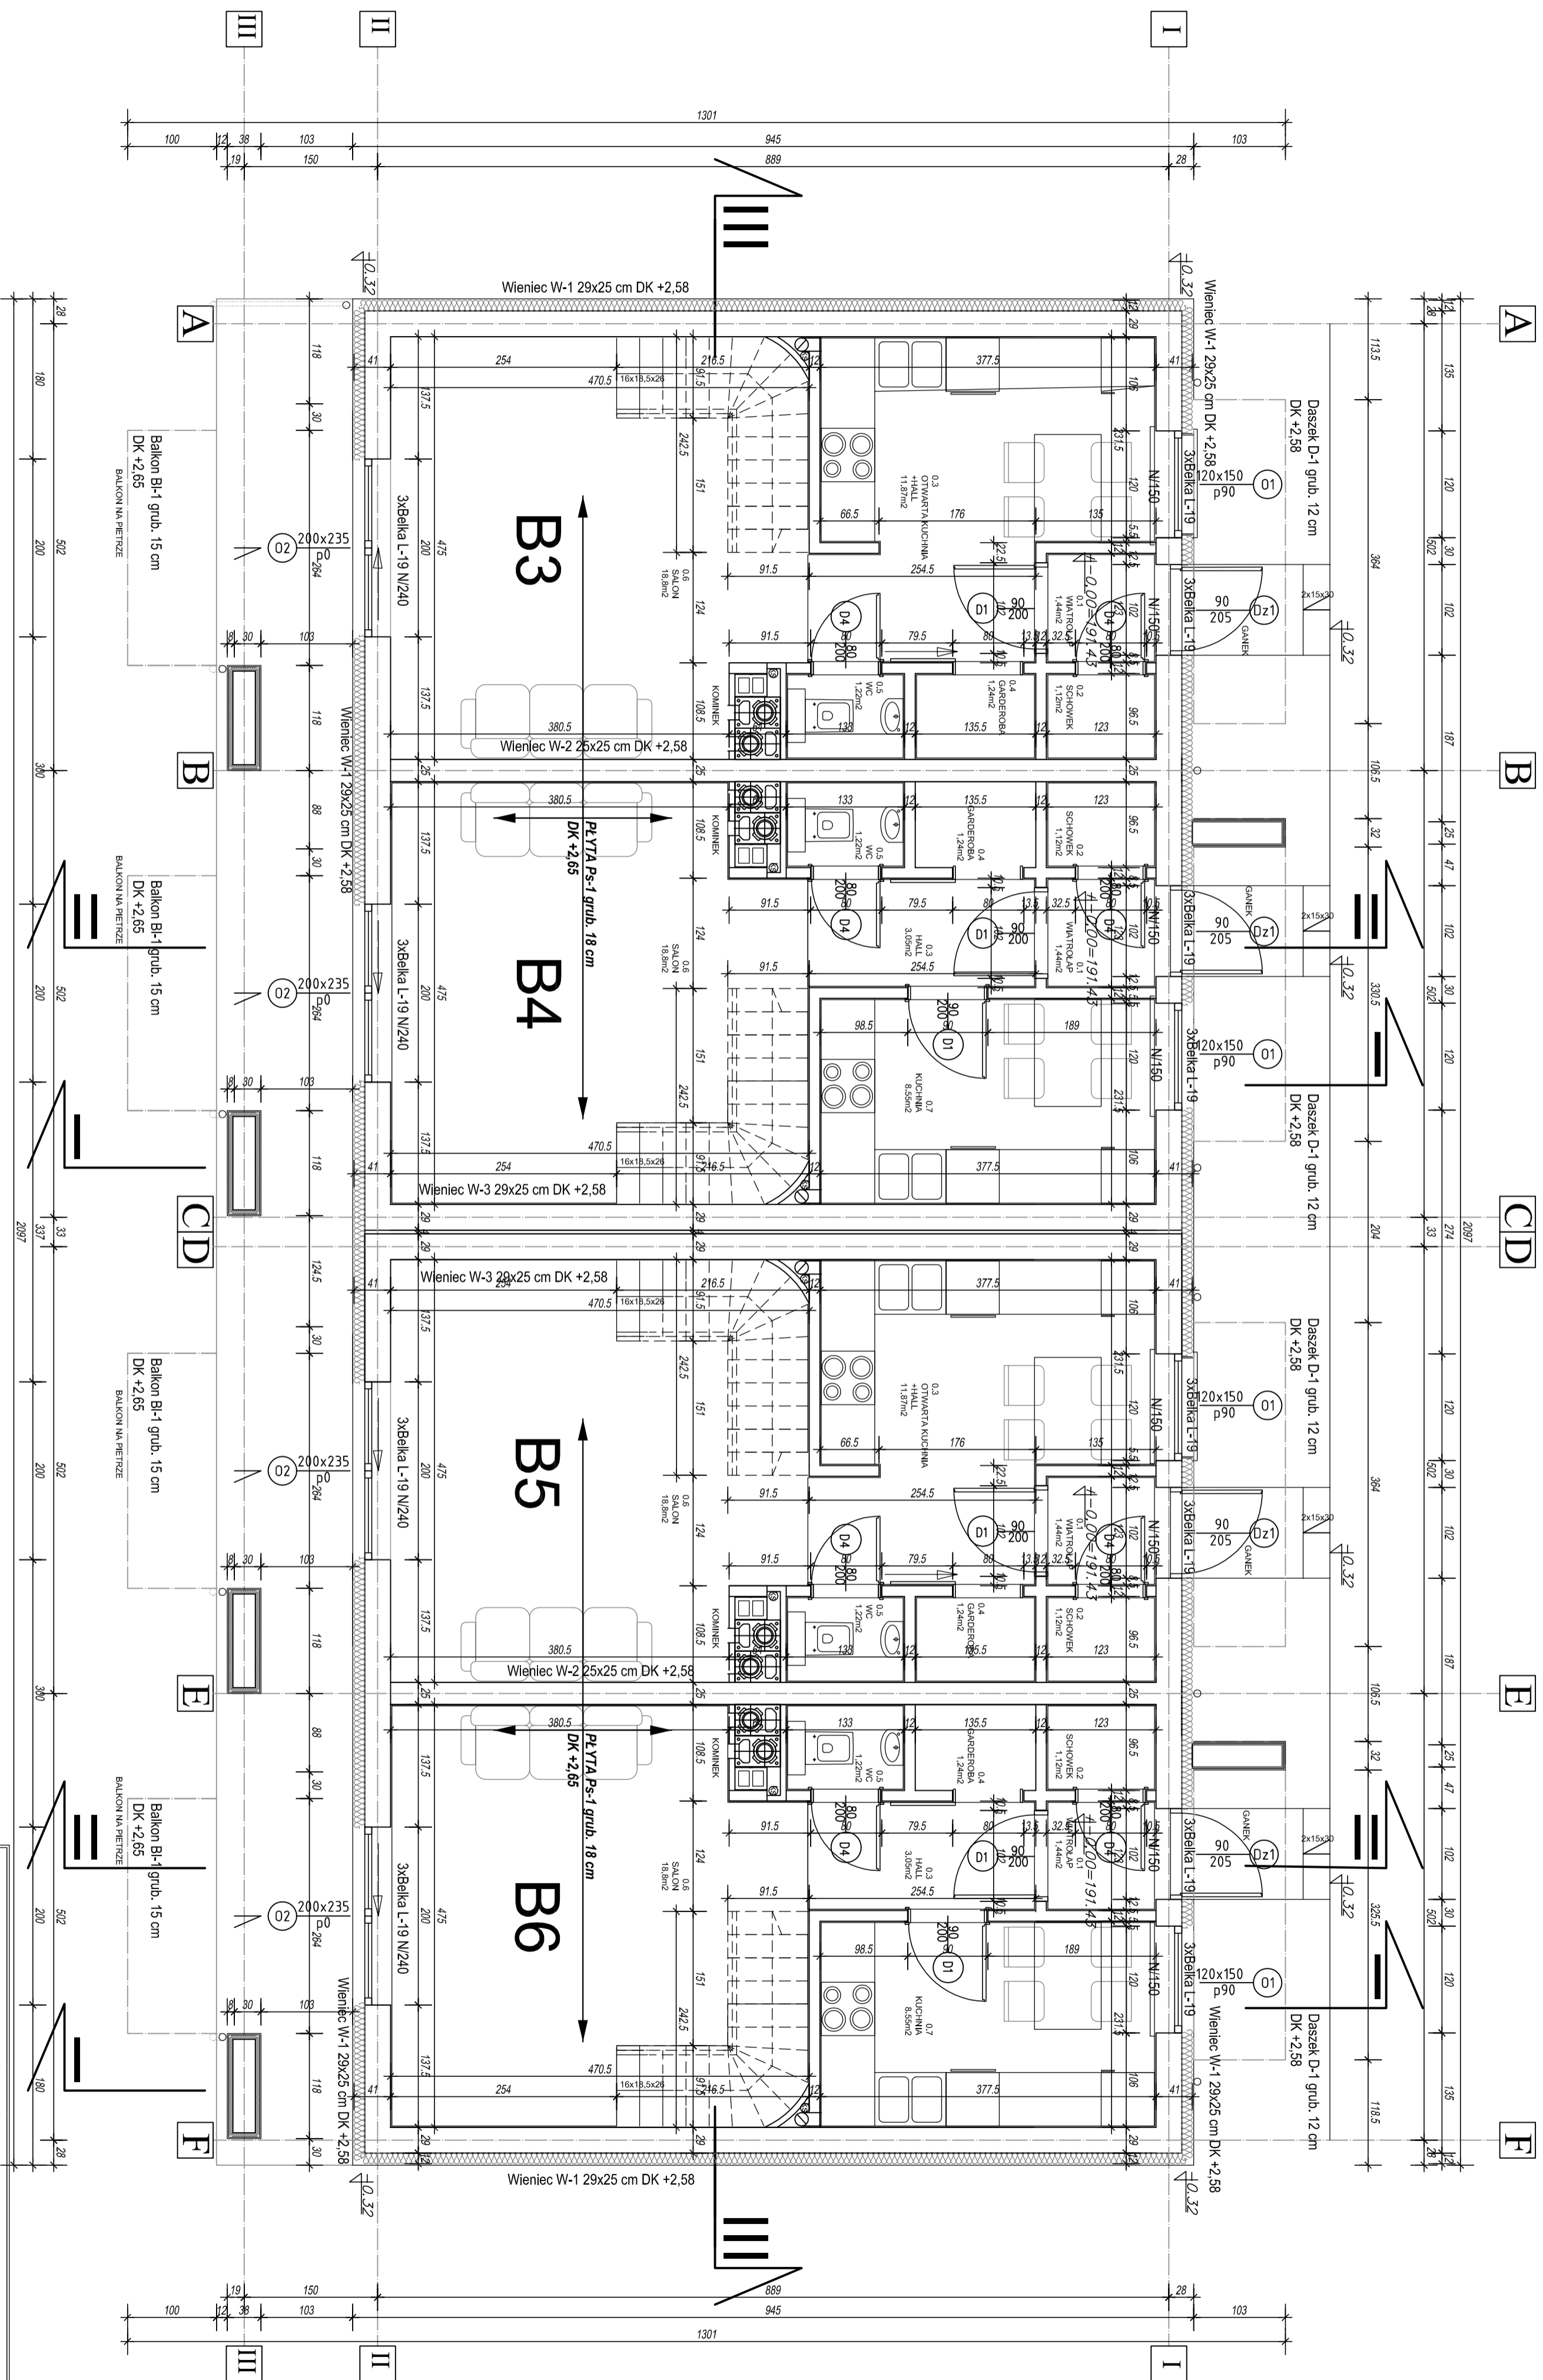

**ebee**  
ARCHITEKTONICZNA

**ebee STUDIO Pracownia Architektoniczna**  
 ul. Wolska 2b, 25-234 Kielce, www.ebeestudio.pl, mail: ebeestudio@ebee.studio.pl, tel. 502 312 587, 503 163 865  
 BUDOWA 9 DOMÓW JEDNORODZINNYCH DWULOKALOWYCH  
 W ZABUDOWIE BLIŹNIACZEJ I WOLNOSTOJĄCEJ PRZY  
 UL. PROSTIEJ W NIEPOŁONICACH ETAP I BUDOWA SEGMENTU B (3-6)  
 PROJEKT BUDOWLANY  
 SEGMENT TYPU B (3-6) - RZUT PARTERU  
 SR: KYS  
 1:50  
 03.2015

PROJEKTANT: mgr inż. arch. EDYTA BANACIOWSKA  
 TRZESKA: mgr inż. arch. EDYTA BANACIOWSKA  
 SPRACOWIZANTY: mgr inż. arch. BEATA MAZURK  
 podpis: \_\_\_\_\_  
 nr uprawnień: 54-452900

F R A C O W N I A