


SEGMENT B - dwa domy jednorodzinne dwulokalowe w zabudowie bliźniaczej

RZUT PIĘTRA

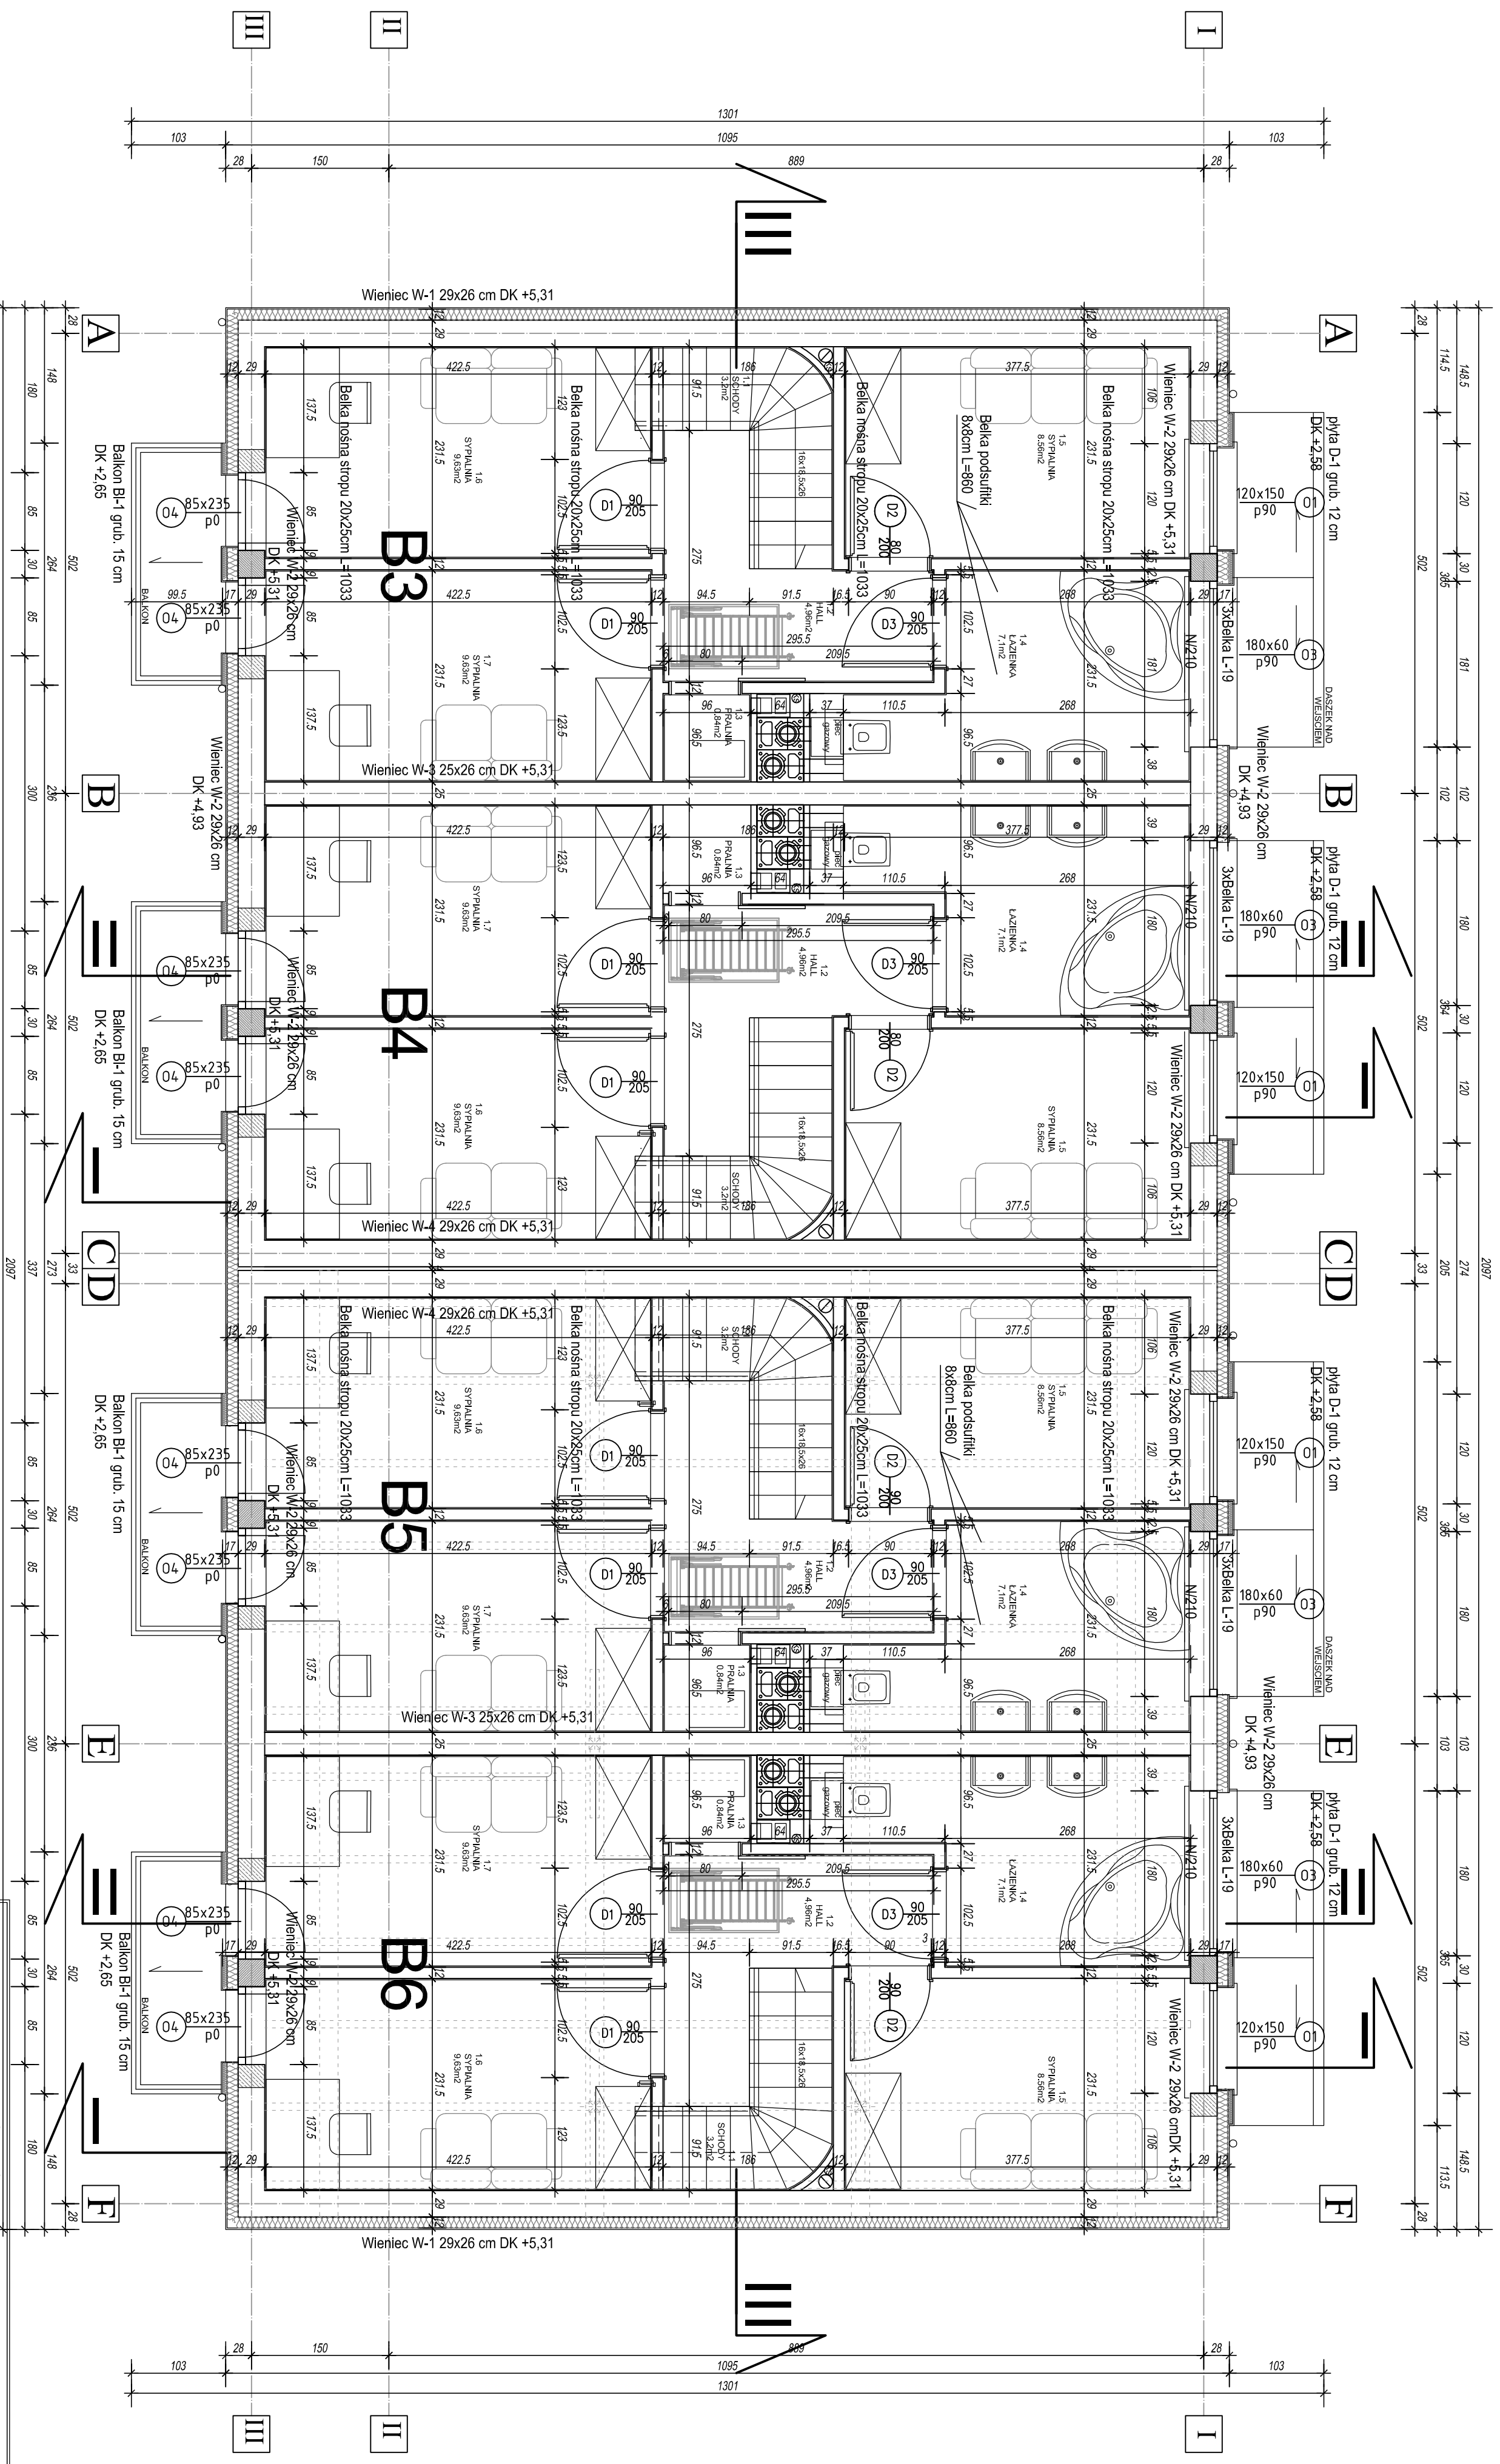

ebce
STUDIO
ARCHITEKTONICZNA

ebce STUDIO Pracownia Architektoniczna
ul. Womiszki 2b, 25-514 Kielce, www.ebcestudio.pl, mail: ebcestudio@ebcestudio.pl, tel: 502 312 587, 503 163 865
BUDOWA 9 DOMÓW JEDNORODZINNYCH DWULOKALOWYCH
W ZABUDOWIE BLIŹNIACZEJ I WOLNOSTOJĄCEJ PRZY
PROJEKT BUDOWLANY
SEGMENT TYPU B (3-6) - RZUT PIĘTRA

PROJEKTANT: mgr inż. arch. EDYTA BANACIOWSKA
TŁUMACZ: SR.KYS
OPRACOWANIE: SR.KYS
SPRAWIŁY: mgr inż. arch. BEATA MAZURK
podpis: 03.2015