


SEGMENT B - dwa domy jednorodzinne dwulokalowe w zabudowie bliźniaczej

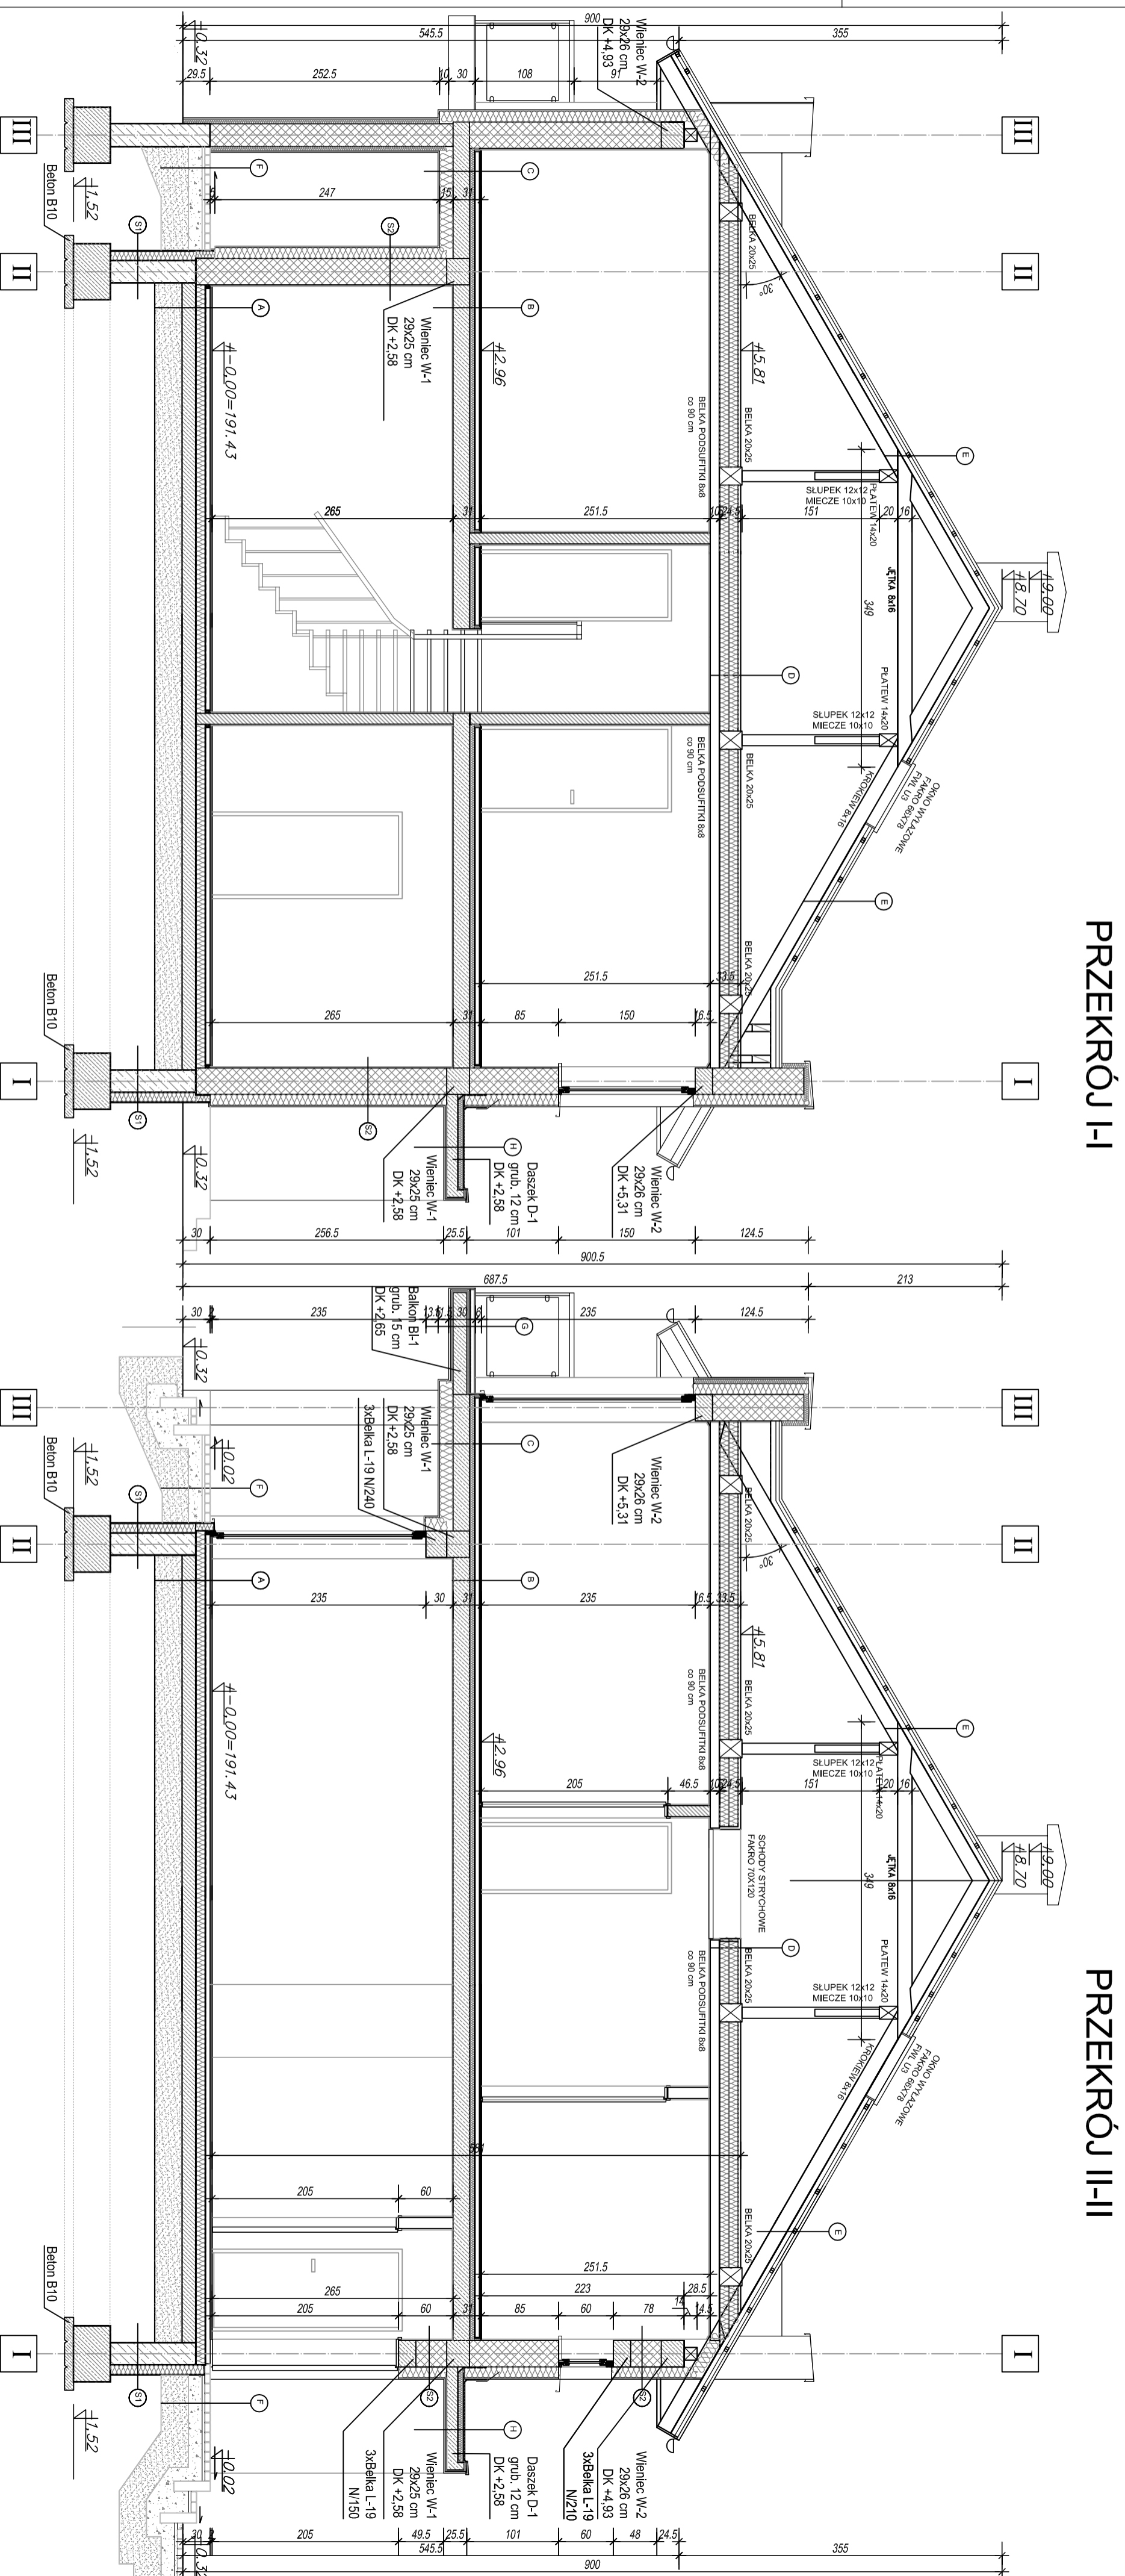

PRZEKRÓJ I-I

PRZEKRÓJ II-II

PODŁOGA PARTERU NA GRUNCIE

A	POSAZDZIA WYG. ZESTAWIENIA 2CM
B	PODŁOGA BETONOWY B25 ZBROJONY SIATKĄ 5CM
C	FOLIĄ IZOLACYJNĄ BURDOWĄ LANA 0,3MM
D	PLYTY STYROPIANOWE ODMIANY EPS100 0,038 NA KLEJU BUTYLICZNYM 10mm
E	IZOLACJA POZIOMA WĄSA USZCZELNIKOWA BITUMIENNA
F	PLYTA BETONOWA B-20, 15 CM
G	PAŚKI OŚRODKOWE WSG. 20CM
H	PAŚKI OŚRODKOWE WSG. 20CM
I	GRUNT ZAMINIŚCIY UBIJANY WARSZTAJEM DO SZYBKOŚCI 85% WYKONANIE

PODŁOGA PLYWAJĄCA

A	PLYTY STYR. UKŁADAC
B	PLYTY STYR. UKŁADAC
C	PO OTYNKOWANIU ŚCIAN
D	MIEJSCA PRZEJŚCIA
E	RUR INSTALACYJNYCH
F	WYPEŁNICIANKA
G	SAMOZAGĘSZCZAJĄCA

STRÓP NAD PARTEREM

A	POSAZDZIA WYG. ZESTAWIENIA 1,4 CM
B	POSAZDZIA WYG. ZESTAWIENIA 1,4 CM
C	FOLIĄ IZOLACYJNĄ BURDOWĄ LANA 0,3MM
D	PLYTY STYROPIANOWE ODMIANY EPS100 0,038 NA KLEJU BUTYLICZNYM 10mm
E	IZOLACJA POZIOMA WĄSA USZCZELNIKOWA BITUMIENNA
F	PLYTA BETONOWA B-20, 15 CM
G	PAŚKI OŚRODKOWE WSG. 20CM
H	PAŚKI OŚRODKOWE WSG. 20CM
I	GRUNT ZAMINIŚCIY UBIJANY WARSZTAJEM DO SZYBKOŚCI 85% WYKONANIE

WARSTWY DACHOWE

A	KOSTKA BETONOWA 10x20x8CM, MASNO ŻOLTA
B	KRUSZYWO 1 KLASIE STABILIZOWANE MIEJSCA PRZEJŚCIA
C	WĄSA IZOLACJA BURDOWA LANA 0,3MM
D	WĄSA IZOLACJA BURDOWA LANA 0,3MM
E	GRUNT ZAMINIŚCIY UBIJANY WARSZTAJEM DO SZYBKOŚCI 85% WYKONANIE

TARAS NA GRUNCIE/ SCHODY TERENOWE

A	KOSTKA BETONOWA 10x20x8CM, MASNO ŻOLTA
B	KRUSZYWO 1 KLASIE STABILIZOWANE MIEJSCA PRZEJŚCIA
C	WĄSA IZOLACJA BURDOWA LANA 0,3MM
D	WĄSA IZOLACJA BURDOWA LANA 0,3MM
E	GRUNT ZAMINIŚCIY UBIJANY WARSZTAJEM DO SZYBKOŚCI 85% WYKONANIE

BLACHA STALOWA POWŁOKANA GRAFITOWA NA RABEK STOLACY

A	WĘBERNA SEPARACYJNA DACHOWA
B	STYROPIANOWY B25 ZBROJONY SIATKĄ 5CM
C	PLYTA BETONOWA B-20, 15 CM
D	STYROPIAN EPS 40 2CM
E	TYNK MINERALNY 1,5CM

SCIANA FUNDAMENTOWA

A	ABIZOL RFP
B	BIŁOCZKI BETONOWE 24 CM
C	PLYTY STYROPIANOWE 10 CM
D	FOLIĄ KARBONOWA
E	SCIANA ZEWNĘTRZNA
F	TYNK GIPSOWY 1,5 CM
G	PUSTAK MAX 25 CM
H	TYNK GIPSOWY 1 CM

SCIANA WEWNĘTRZNA

A	TYNK GIPSOWY 1,5 CM
B	PUSTAK MAX 25 CM
C	TYNK GIPSOWY 1 CM

SCIANA ZEWNĘTRZNA

A	TYNK GIPSOWY 1,5 CM
B	PUSTAK MAX 25 CM
C	TYNK GIPSOWY 1 CM



OBJEKT: BUDOWA 9 DOMÓW JEDNORODZINNYCH DWULOKALOWYCH W ZABUDOWIE BLIŹNIACZEJ I WOJNOSTOJACEJ PRZY SEGMENT TYPU B (3-6) PRZEKROJE

PROJEKTANT: mgr inż. arch. EDYTA BANACZOWSKA

PROJEKTOWAŁ: mgr inż. arch. BEATA MAZUREK

SPRAWDZIŁ: mgr inż. arch. BEATA MAZUREK

STADIUM: PRZEKROJE

SKALA: 1:50

DATA: 03.2015