


SEGMENT C - dwa domy jednorodzinne
dwulokalowe w zabudowie bliźniaczej

RZUT PARTERU

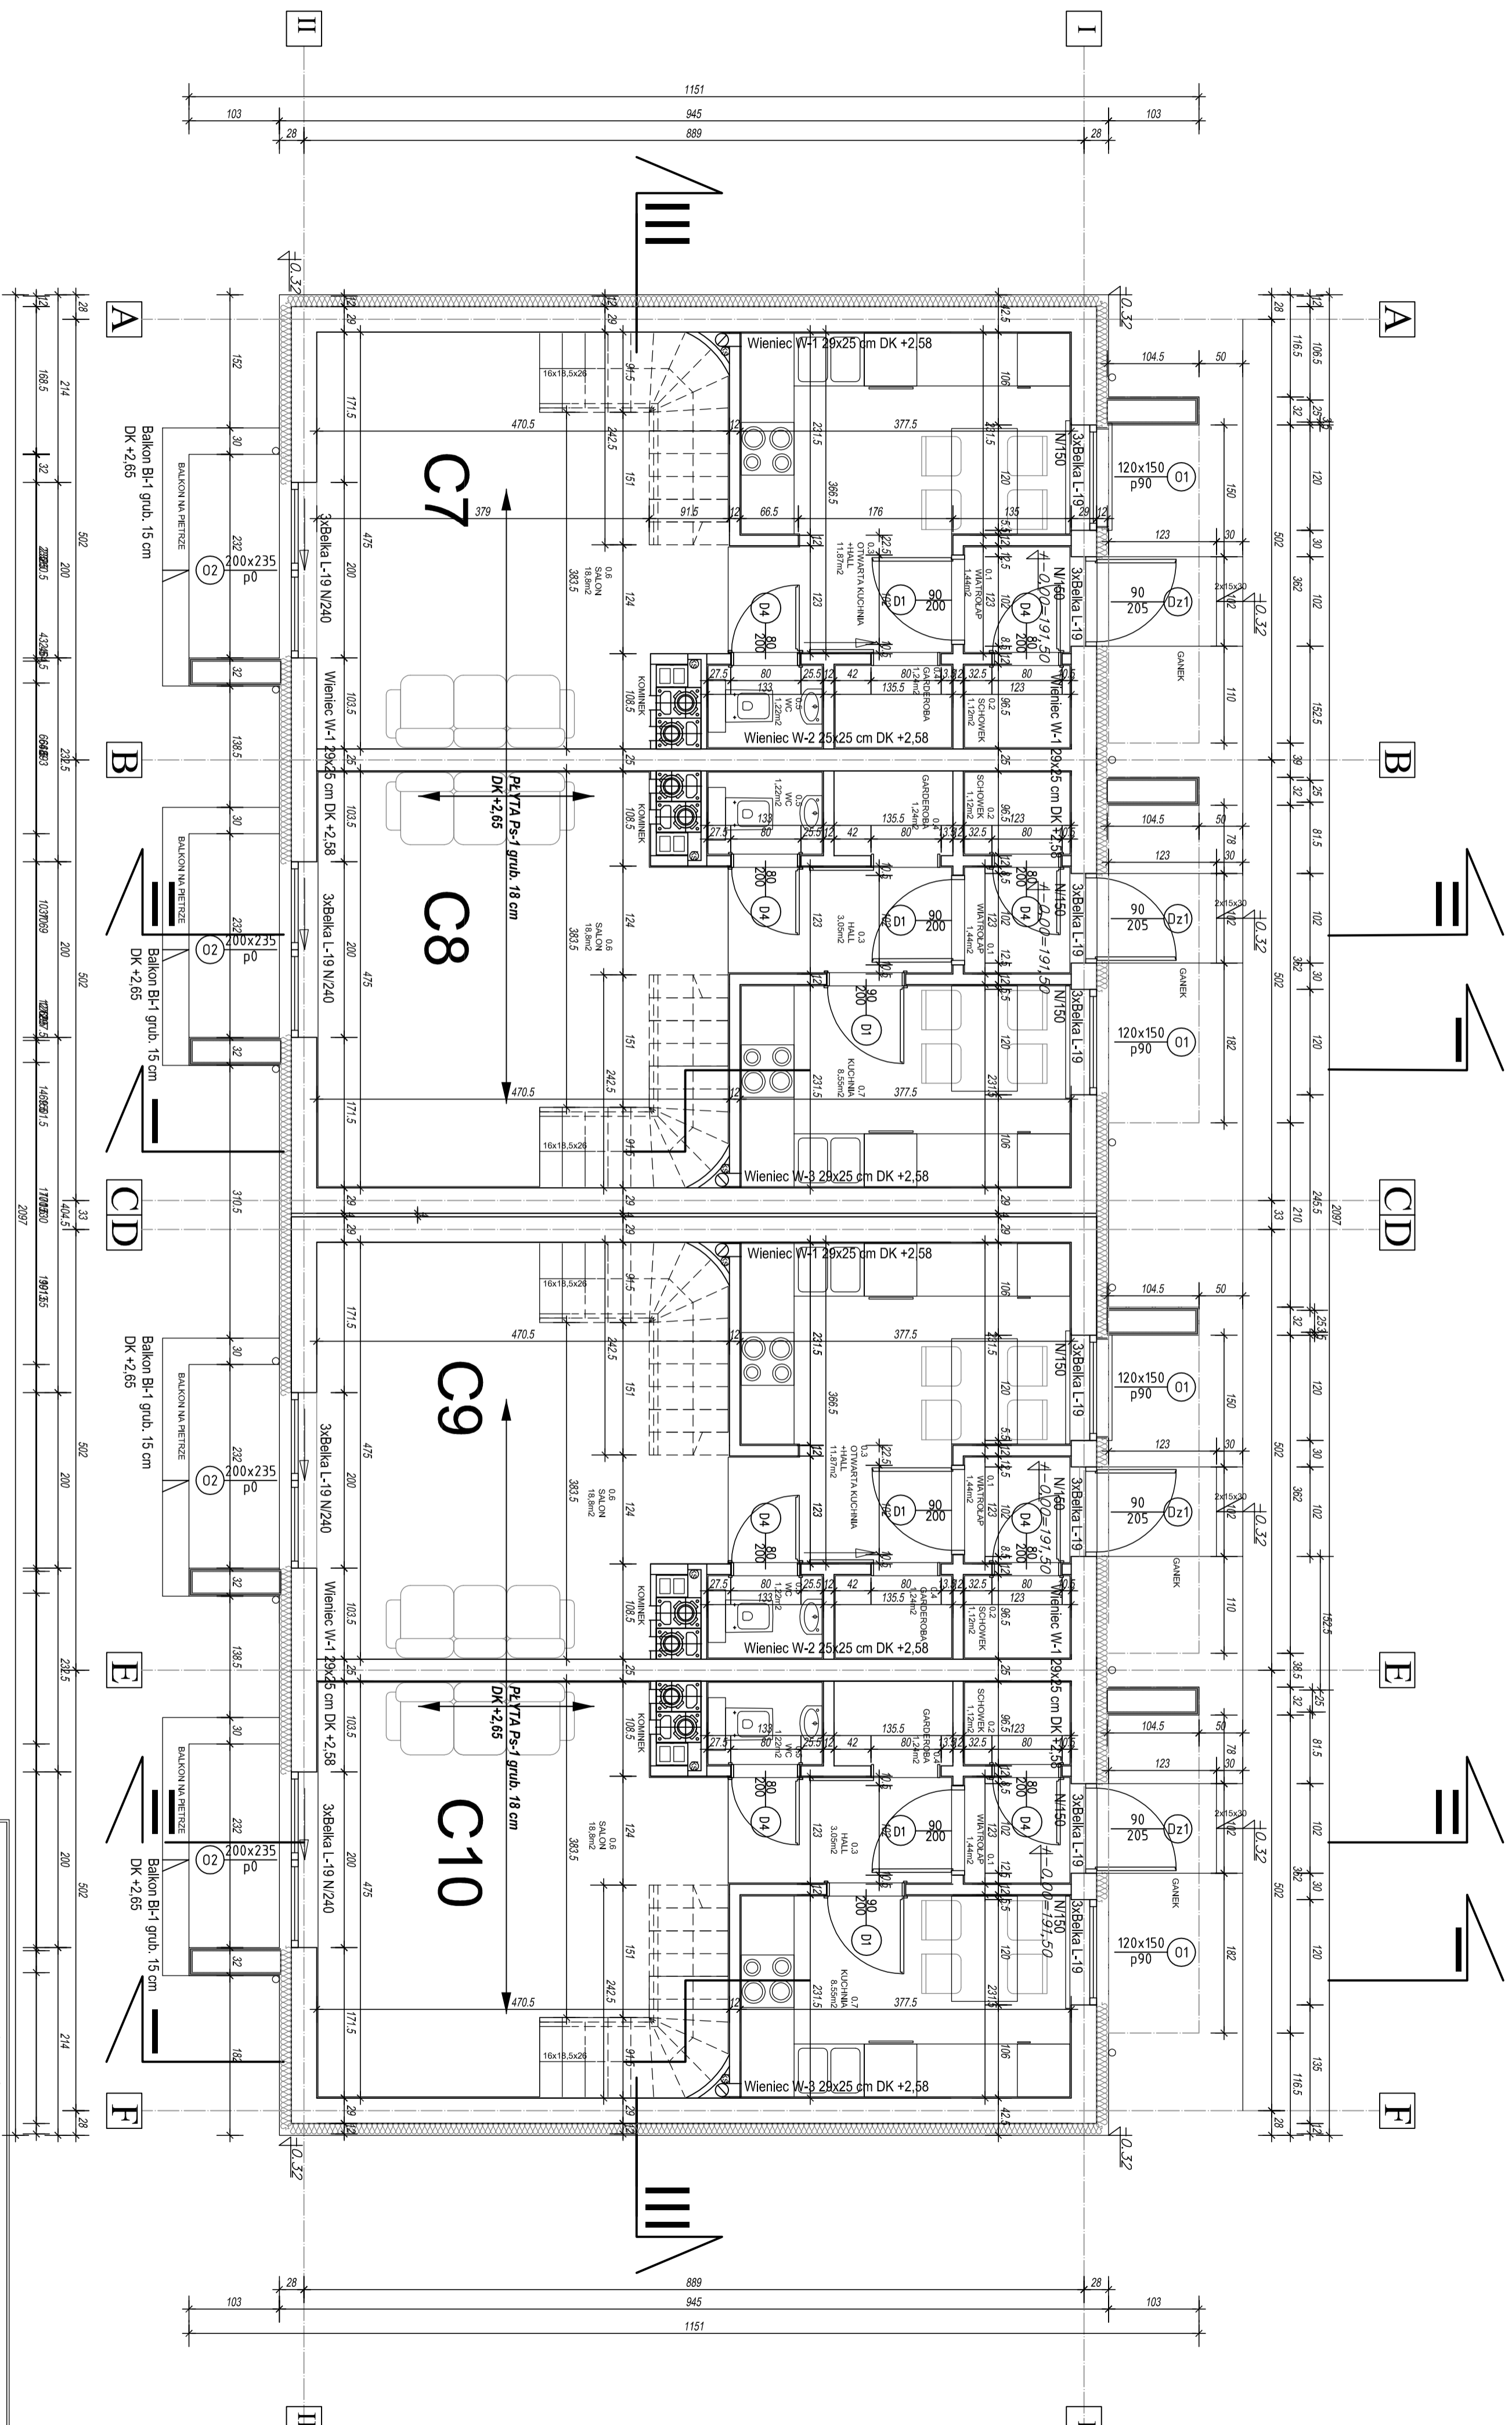

ebe
STUDIO
ARCHITEKTONICZNA

Objekt: BUDOWA 9 DOMÓW JEDNORODZINNYCH DWULOKALOWYCH
W ZABUDOWIE BLIŹNIACZEJ I WCIĄGNIĘCIU
PRZY UL. KRÓSTY W MIEJSCOWOŚCI BUDOWA SEGMENTU C
PROJEKT BUDOWLANY
SEGMENT TYPU C (7-10)-RZUT PARTERU

Plac: Morska 2b, 25-314 Kielce, www.ebestudio.pl, mail: ebestudio@ebestudio.pl, tel: 502 312 587, 503 163 865

Projektant: mgr inż. arch. EDYTA BANACIOWSKA
Tłumacz: mgr inż. arch. EDYTA BANACIOWSKA
Sprawdził: mgr inż. arch. BEATA MAZURK

03.2015