


SEGMENT C - dwa domy jednorodzinne dwulokalowe w zabudowie bliźniaczej

RZUT PIĘTRA

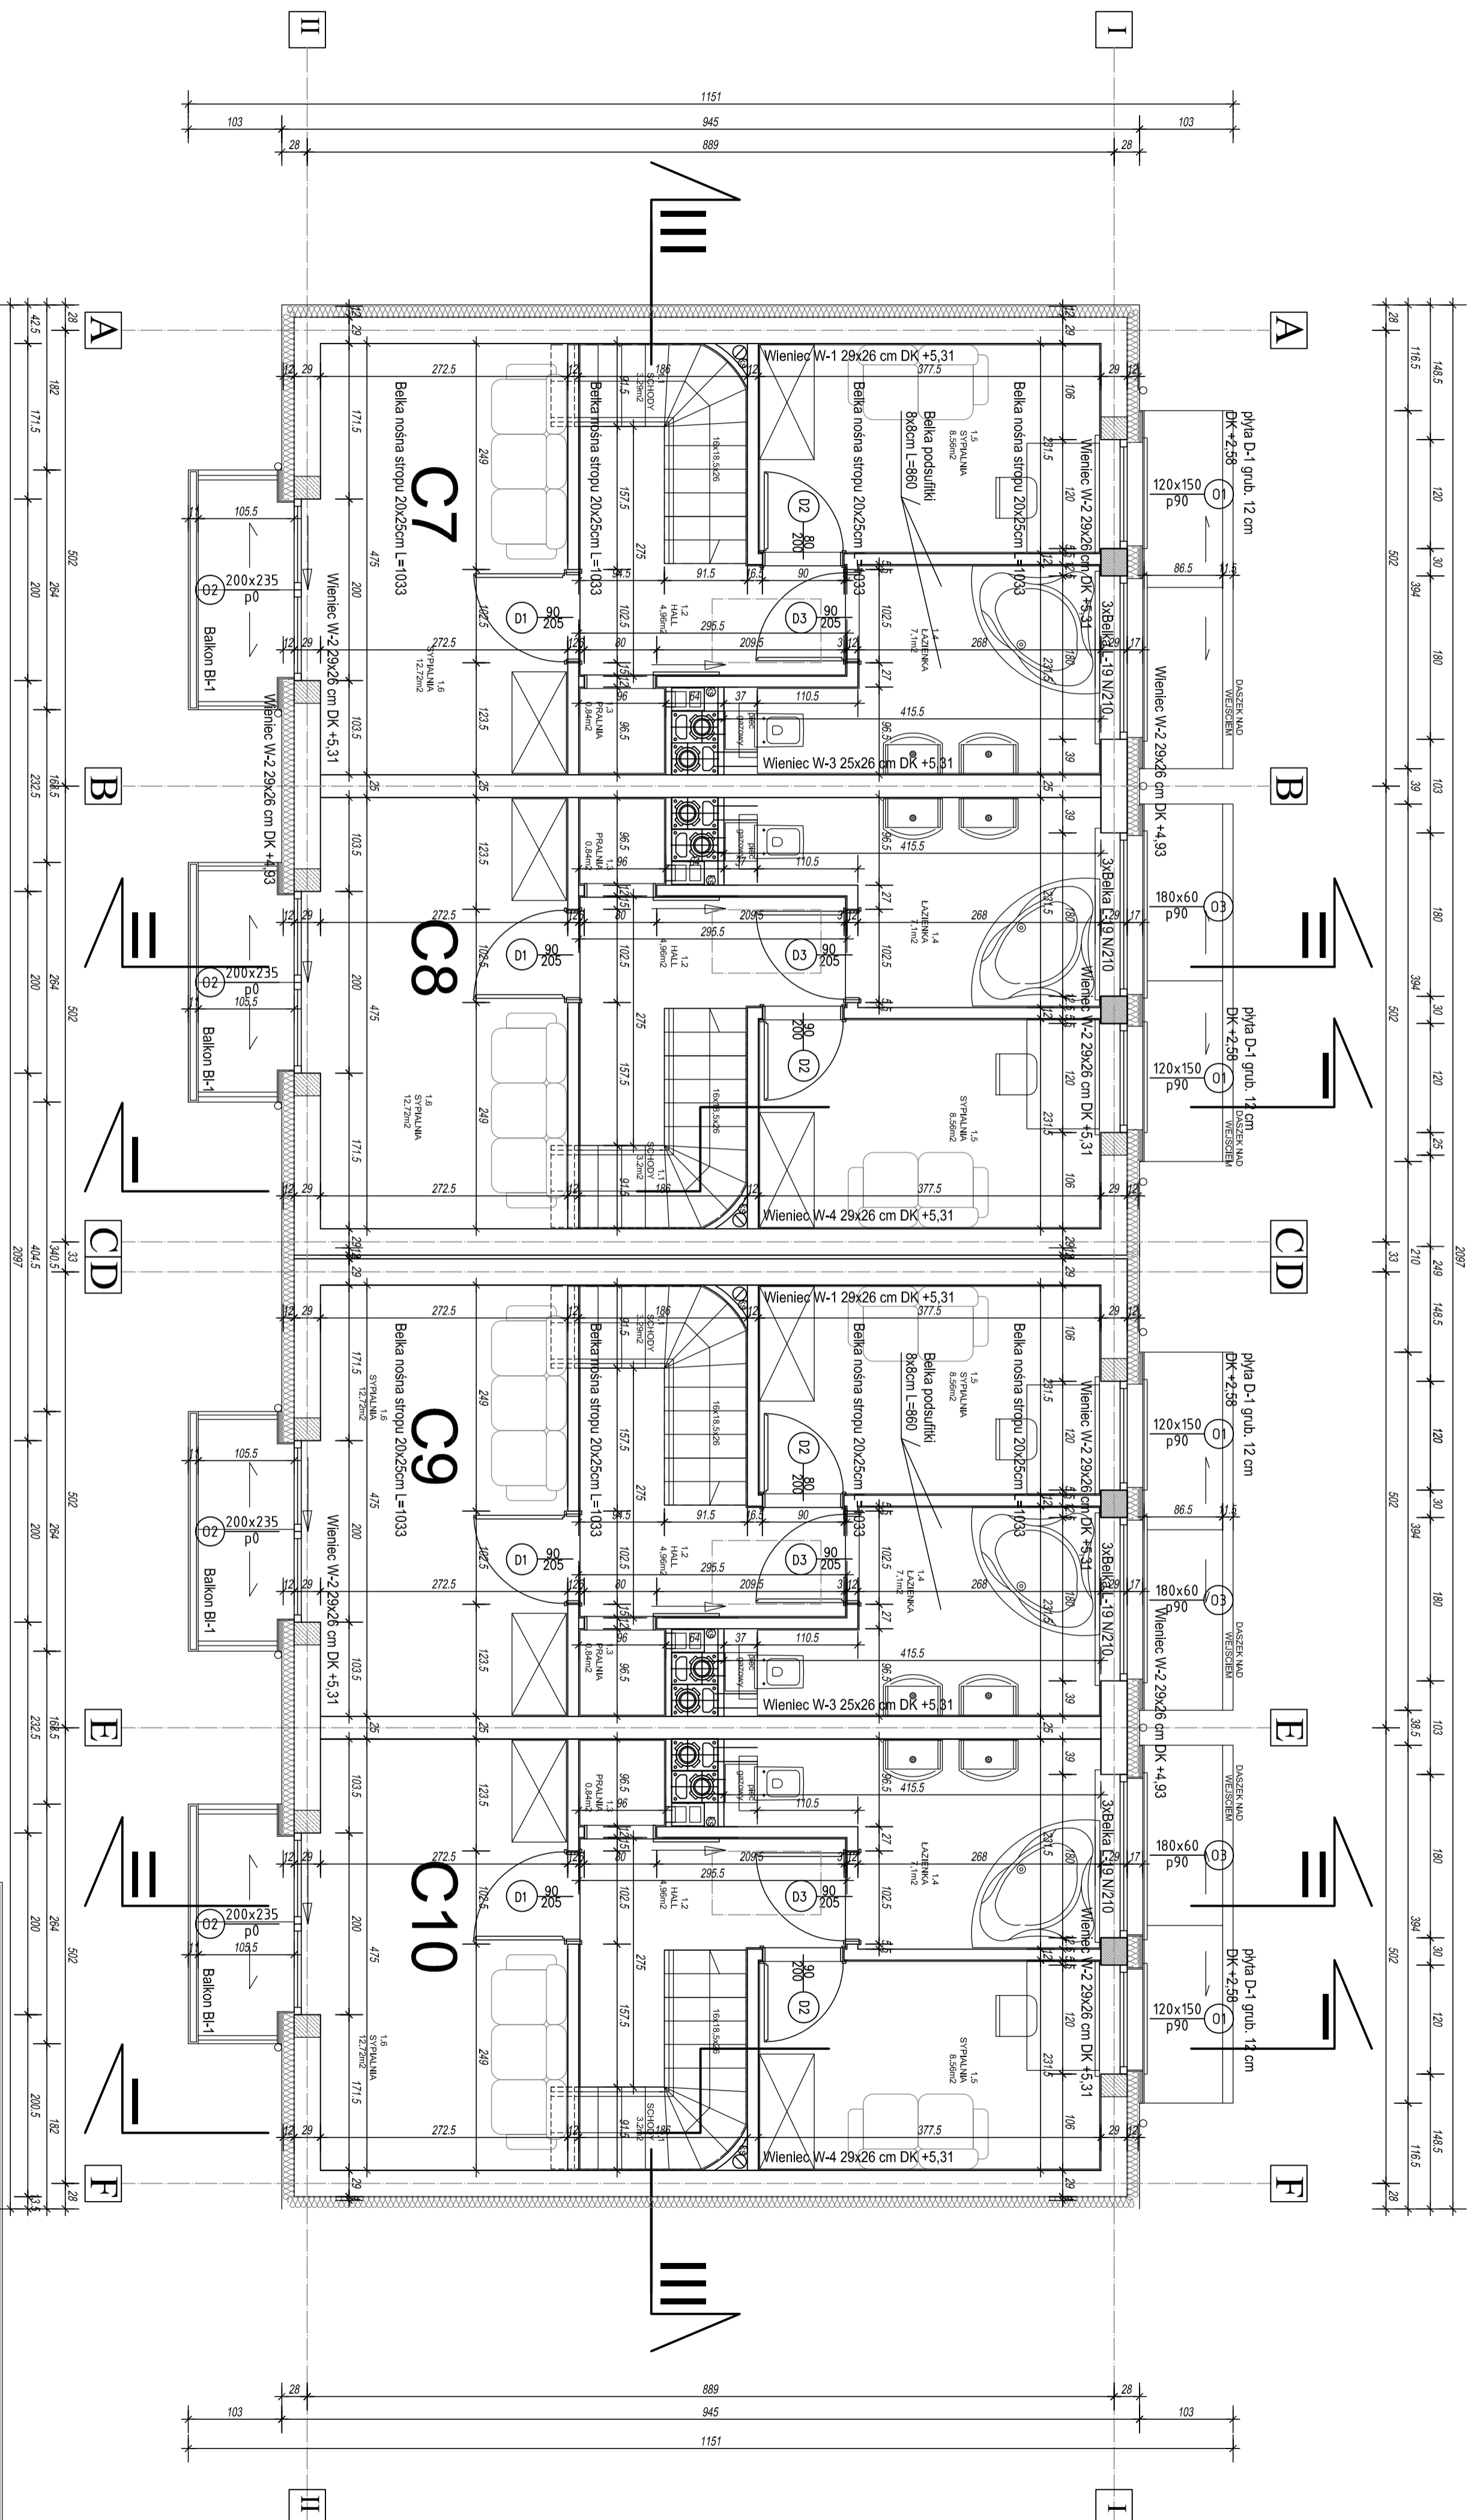

ebe
STUDIO
ARCHITEKTONICZNA

ebe STUDIO Pracownia Architektoniczna
Ple. Wojska 2b, 25-314 Kielce, www.ebestudio.pl, mail: ebestudio@ebestudio.pl, tel. 502 312 587, 503 163 865

OBIEKT:
BUDOWA 9 DOMÓW JEDNORODZINNYCH DWULOKALOWYCH
W ZABUDOWIE BLIŹNIACZEJ I WOL. NOSTOJĄCEJ RZUTY

STADIUM:
UL. BROSTKA W. NIEPOLOMICZANIECACH III - BUDOWA SKOMPLETUC
PROJEKT BUDOWLANY

SEGMENT TYPU C (7-10)-RZUT PIĘTRA

PROJEKTANT:
mgr inż. arch. EDYTA BANACIOWSKA

TRZECI:
mgr inż. arch. EDYTA BANACIOWSKA

SPRAWDZAJĄCY:
mgr inż. arch. BEATA MAZURK

AC-02
SR. KXS
1:50
03.2015

ebe
STUDIO
ARCHITEKTONICZNA

ebe STUDIO Pracownia Architektoniczna
Ple. Wojska 2b, 25-314 Kielce, www.ebestudio.pl, mail: ebestudio@ebestudio.pl, tel. 502 312 587, 503 163 865

OBIEKT:
BUDOWA 9 DOMÓW JEDNORODZINNYCH DWULOKALOWYCH
W ZABUDOWIE BLIŹNIACZEJ I WOL. NOSTOJĄCEJ RZUTY

STADIUM:
UL. BROSTKA W. NIEPOLOMICZANIECACH III - BUDOWA SKOMPLETUC
PROJEKT BUDOWLANY

SEGMENT TYPU C (7-10)-RZUT PIĘTRA

PROJEKTANT:
mgr inż. arch. EDYTA BANACIOWSKA

TRZECI:
mgr inż. arch. EDYTA BANACIOWSKA

SPRAWDZAJĄCY:
mgr inż. arch. BEATA MAZURK

AC-02
SR. KXS
1:50
03.2015