
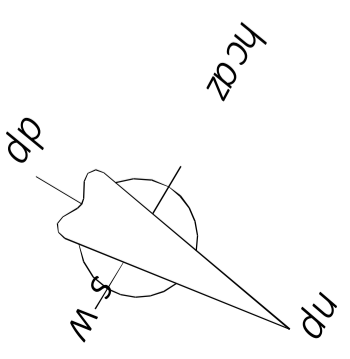


ETAP I - BUDOWA BUDYNKÓW A B

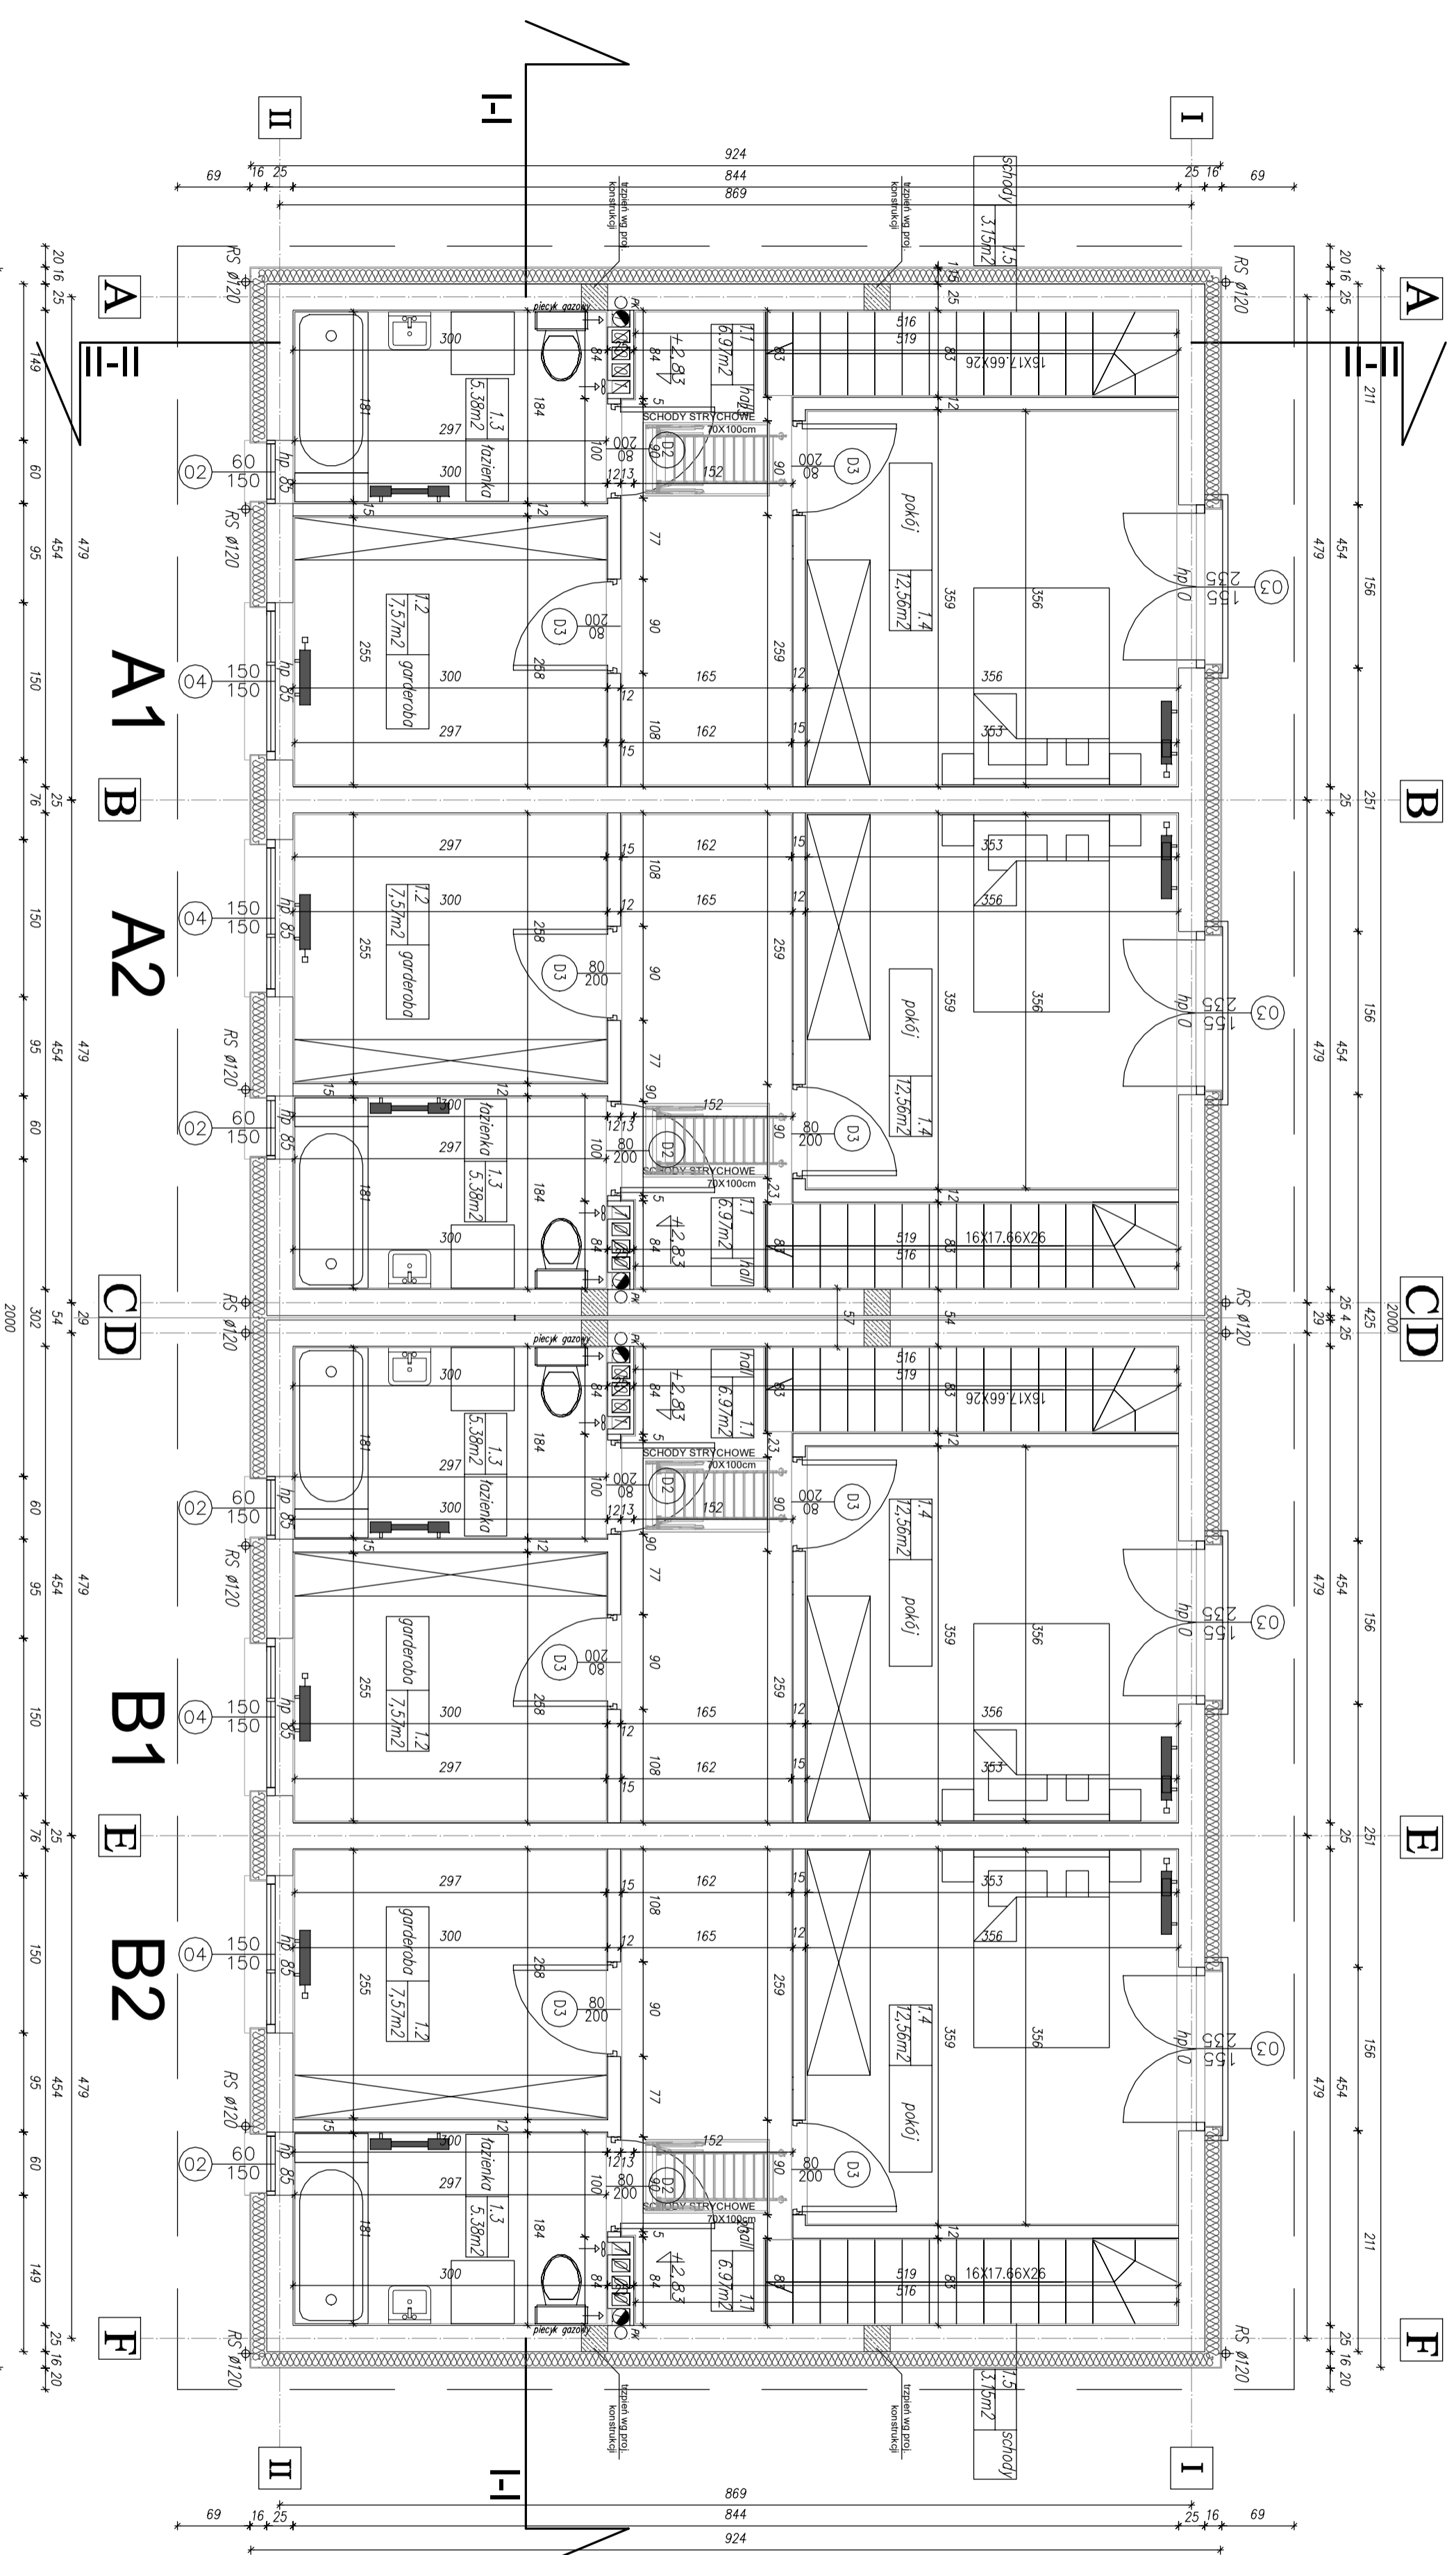

<p><b>ebe STUDIO Pracownia Architektoniczna</b>                  pl. Mianicki, 2b, 25-114 Kielce, www.ebestudio.pl, ebe.studio@gmail.com, tel. 501 163 865</p>	
<p>OBIEKT:                  BUDOWA 23 BUDYNKÓW JEJENOBRODZKICH DWULOKALOWYCH W ZABUDOWIE                  RZUTOWA CZĘŚĆ WRAZ Z 88 MIEJSCAMI POSTOJOWYMI, 11 PAKI DOJAZDAMI I DODATKAMI, RZUTY K.D.                  INSTALACJAMI W BUDYNKU, PLANY BUDOWY I BUDOWNICTWA W NIERUCHOMOŚCIACH</p>	<p>STADIUM:                  PROJEKT BUDOWLANY</p>
<p>PROJEKTANT:                  Inga Izabela EDYTA BANACHOWSKA</p>	<p>BUDYNKI AB - RZUT PIĘTRA                  nr uprawnień SW-5/2003</p>
<p>pejlb:</p>	<p>nr projektu:                  11.2019</p>